



ROMÂNIA
JUDEȚUL CONSTANȚA
MUNICIPIUL CONSTANȚA
CONSILIUL LOCAL

46

H O T Ă R Ă R E
privind aprobarea oportunității vânzării directe a terenului
situat în municipiul Constanța, strada Bogdan Vasile nr. 121,
în suprafață de 41 mp, către Constantin Ioan

Consiliul local al municipiului Constanța, întrunit în ședința ordinară din data de 25.04.2019

Luând în dezbateră expunerea de motive a domnului primar Decebal Făgădău înregistrată sub nr.74273/09.04.2019, raportul Comisiei de specialitate nr.1 de studii, prognoze economico-sociale, buget finanțe, administrarea domeniului public și privat al municipiului Constanța, raportul Comisiei de specialitate nr. 5 pentru administrație publică, juridică, apărarea ordinii publice, respectarea drepturilor și libertăților cetățeanului și raportul Direcției autorizare și sprijin operatori economici, Serviciul contracte nr.74275/09.04.2019;

Având în vedere prevederile:

- Legii nr. 50/1991 privind executarea lucrărilor de construcții, republicată, cu modificările și completările ulterioare;
- art. 4 din Legea nr.213/1998 privind bunurile proprietate publică cu modificările și completările ulterioare;
- HCL nr.376/28.12.2016 anexa 2, privind completarea și actualizarea inventarului bunurilor care aparțin domeniului privat al municipiului Constanța;
- art. 18, alin.(2) din anexa la HCL nr. 261/31.07.2017, privind aprobarea metodologiei de vânzare a bunurilor imobile proprietate privată a municipiului Constanța;

Având în vedere cererea nr.128347/13.09.2016 completată prin adresa nr.13256/13.10.2017 depusă de către domnul Constantin Ioan;

În temeiul prevederilor art.36, alin.2, lit.c, alin.5, lit.b, art.123 alin.3 și art.115 alin.1, lit.b din Legea nr.215/2001, privind administrația publică locală, republicată, cu modificările ulterioare;

H O T Ă R Ă Ș T E

Art.1. Se aprobă oportunitatea vânzării directe, a terenului situat în municipiul Constanța, str. Bogdan Vasile nr.121, în suprafață de 41 mp, către domnul Constantin Ioan, conform planului anexă ce face parte integrantă din prezenta hotărâre.

Terenul reprezintă diferență din măsurători, rezultată ca urmare a întocmirii documentației cadastrale identificată cu numărul cadastral 247447 înscrisă în Cartea funciară nr.247447 a UAT Constanța și constituie proprietate privată a municipiului Constanța.

Reglementările și funcțiunile urbanistice aprobate, sunt cele stabilite prin raportul Direcției urbanism nr.24191/13.03.2019.

Art.2. Compartimentul relații consiliul local și administrația locală va comunica prezenta hotărâre Direcției urbanism, Direcției autorizare și sprijin operatori economici, Direcției patrimoniu și cadastru, Direcției administrație publică locală, Direcției financiare, domnului Constantin Ioan (prin Direcția autorizare și sprijin operatori economici), în vederea aducerii la îndeplinire și spre știință Instituției prefectului județului Constanța.

Prezenta hotărâre a fost votată de consilierii locali astfel:
26 pentru, — împotrivă, — abțineri.
La data adoptării sunt în funcție 24 consilieri din 27 membri.

PREȘEDINTE ȘEDINȚĂ,

Cajoc Mihăiță

Cajoc

CONTRASEMNEAZĂ
SECRETAR


Enache
MARCELA ENACHE

CONSTANȚA

NR. 171 / 2019

PLAN DE AMPLASAMENT SI DELIMITARE A IMOBILULUI
SCARA 1:200

Nr. Cadastral 247447	Suprafata masurata a imobilului(mp) 201	Adresa imobilului Constanta, Str. Sit. Bogdan Vasile, nr. 121	ANEXA LA HCLM NR. 141/2019
Nr. Carte funciara		Unitatea Administrativ Teritoriala (UAT) Constanta	

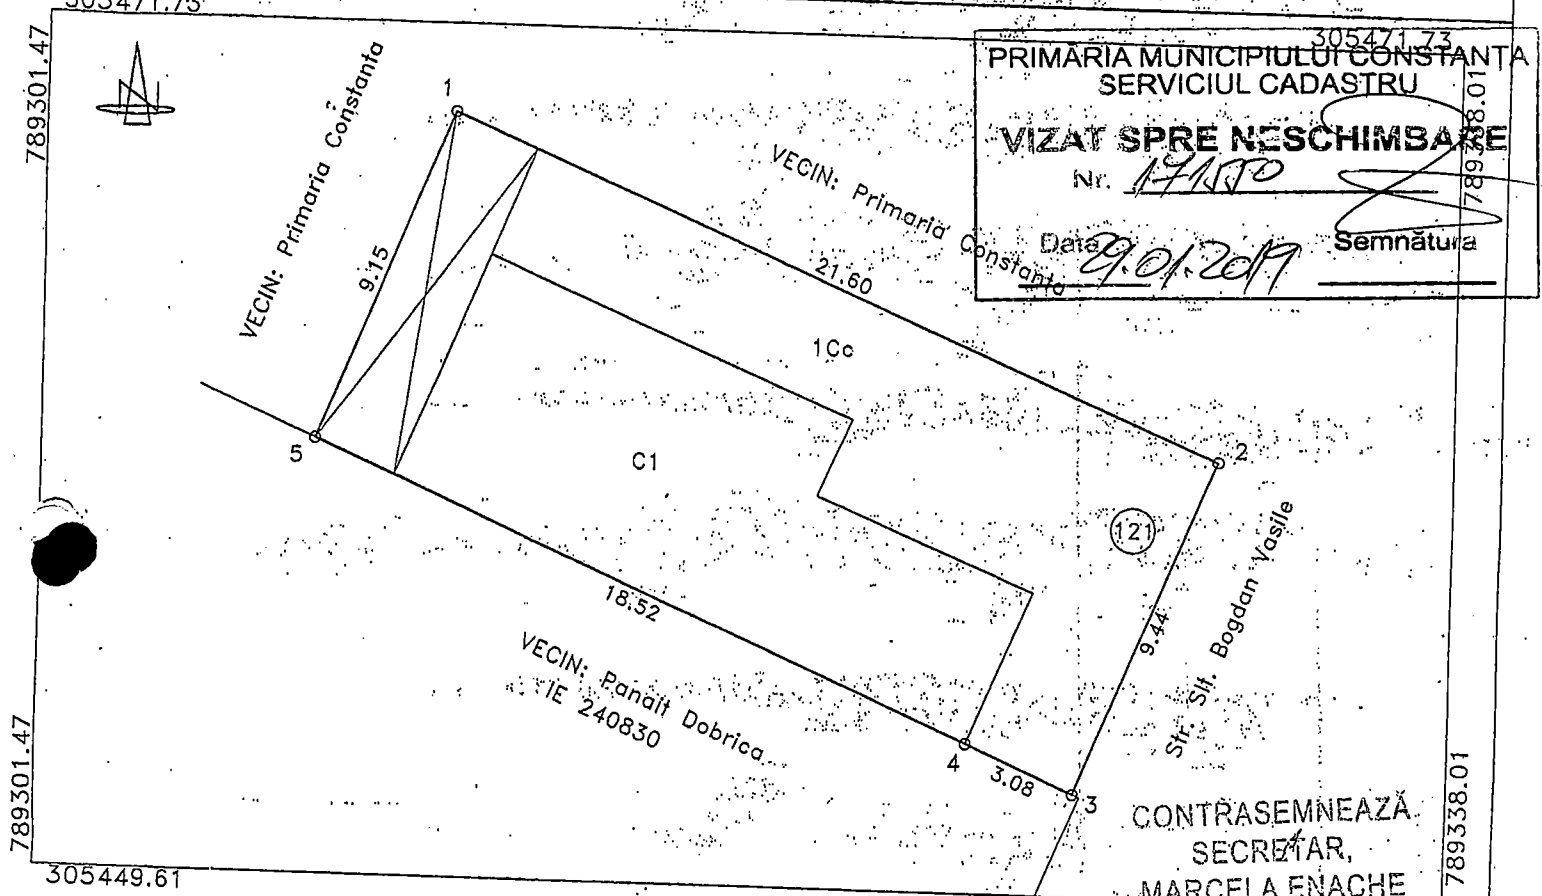

PRIMĂRIA MUNICIPIULUI CONSTANȚA
SERVICIUL CADASTRU
VIZAT SPRE NESCHIMBARE
Nr. **HASO**
Data **29.01.2019**
Semnătura

CONTRASEMNEAZĂ
SECRETAR,
MARCELA ENACHE
305449.61

A. Date referitoare la teren

Numar parcela	Categoria de folosinta	Suprafata (mp)	Mentiiuni
1	Cc	201	
TOTAL		201	1-2 lim. gard placi beton; 2-3 lim. gard beton si fier; 3-4-1 lim. constructie

B. Date referitoare la constructii

Tip	Destinatia	Suprafata construita la sol (mp)	Mentiiuni
C1	CL	90	LOCUINTA - parter. Edificat in anul 1997. Nu detine certificat de performanta energetica.
Total		90	Suprafata totala construita S = 90 mp

Suprafata totala masurata a imobilului = 201 mp
Suprafata totala din act a imobilului = 201 mp

Executant: PFA **Manolica Bogdan Leonard**
Confirm executarea masuratorilor la teren, corectitudinea
Intocmirii documentatiei cadastrale si corespondenta
apreciata si realitatea din teren

Inspector
Confirm Introducerea imobilului in baza de date integrata si
atribuirea numarului cadastral

AUTORIZARE
Seria **RO-B-F**
Nr. **1941**
MANOLICA
Bogdan-Leonard
Categorie A

PRESEDINTE SEDINTA.

OFICIUL DE CADASTRU SI PUBLICITATE IMOBILIARA-CONSTANTA
Nume si Prenume: **TODERICI-LIVIA**
Funcția: **CONSILIER GR. IA**

77968 / 21-07-2017