



ROMANIA
JUDETUL CONSTANTA
MUNICIPIUL CONSTANTA
CONSILIUL LOCAL

HOTĂRÂRE

privind dezmembrarea unor imobile situate în municipiul Constanța, în vederea înscrierii în Cartea Funciară

Consiliul local al municipiului Constanța, întrunit în ședința ordinară
din data de 07.04.2014.

Având în vedere expunerea de motive a domnului viceprimar
Decebal Făgădău înregistrată sub nr. 41025/25.03.2014, raportul Comisiei
de specialitate nr.2 pentru organizare și dezvoltare urbanistică, amenajarea
teritoriului, realizarea lucrărilor publice, protecția mediului înconjurător,
conservarea monumentelor istorice și de arhitectură, raportul Comisiei de
specialitate nr.5 pentru administrație publică, juridică, apărarea ordinii
publice, respectarea drepturilor și libertăților cetățeanului și referatul
Direcției patrimoniu înregistrat sub nr.41021/25.03.2014;

Văzând solicitările depuse de TEHNOMET SCM înregistrate sub
nr.23522/20.02.2014 și nr.23518/20.02.2014 privind dezmembrarea unor
suprafețe de teren situate în municipiul Constanța, în vederea înscrierii în
Cartea Funciară;

Văzând Ordinul nr. 633/2006 pentru aprobarea Regulamentului de
organizare și funcționare a birourilor de cadastru și publicitate imobiliară și
Ordinul nr. 634/2006 pentru aprobarea Regulamentului privind conținutul și
modul de întocmire a documentațiilor cadastrale în vederea înscrierii în
Cartea Funciară.

În temeiul prevederilor art. 36, alin 2, lit „c”, și art.115, alin 1, lit.b,
din Legea nr. 215 / 2001 privind administrația publică locală, republicată.

HOTĂRĂȘTE:

Art. 1 - Se aprobă dezmembrarea unor imobile (terenuri) ce
constituie domeniu privat al municipiului Constanța, în vederea înscrierii în
Cartea Funciară, conform anexelor, care fac parte integrantă din prezenta
hotărâre.

Art. 2 - Compartimentul comisiilor de specialitate ale Consiliului
local va comunica prezenta hotărâre Direcției patrimoniu, Direcției
financiare și S.P.I.T. Constanța în vederea aducerii la îndeplinire, precum și
Instituției prefectului județului Constanța, spre știință.

Prezenta hotărâre a fost aprobată de 24 consilieri din 27 membri.

PREȘEDINTE ȘEDINȚĂ,

CONTRASEMNEAZĂ SECRETAR
MARCELA ENACHE

Ciorbea Valentin

CONSTANȚA NR. 73 / 07.04.2014




Plan de amplasament si delimitare a imobilului, cu propunerea de dezlipire

Scara 1 : 1.500

Nr.cadastral	Suprafata masurata (mp)	Adresa imobilului
294198	4254	Mun.Constanta, str.Interoara IV
Carte Funciara	294198	Poligon II - Fabrica de produs si imbuteliat oxigen tehnic si birouri UAT : CONSTANTA

ANEXA NR.1 LA H.C.L. NR. 73/2014

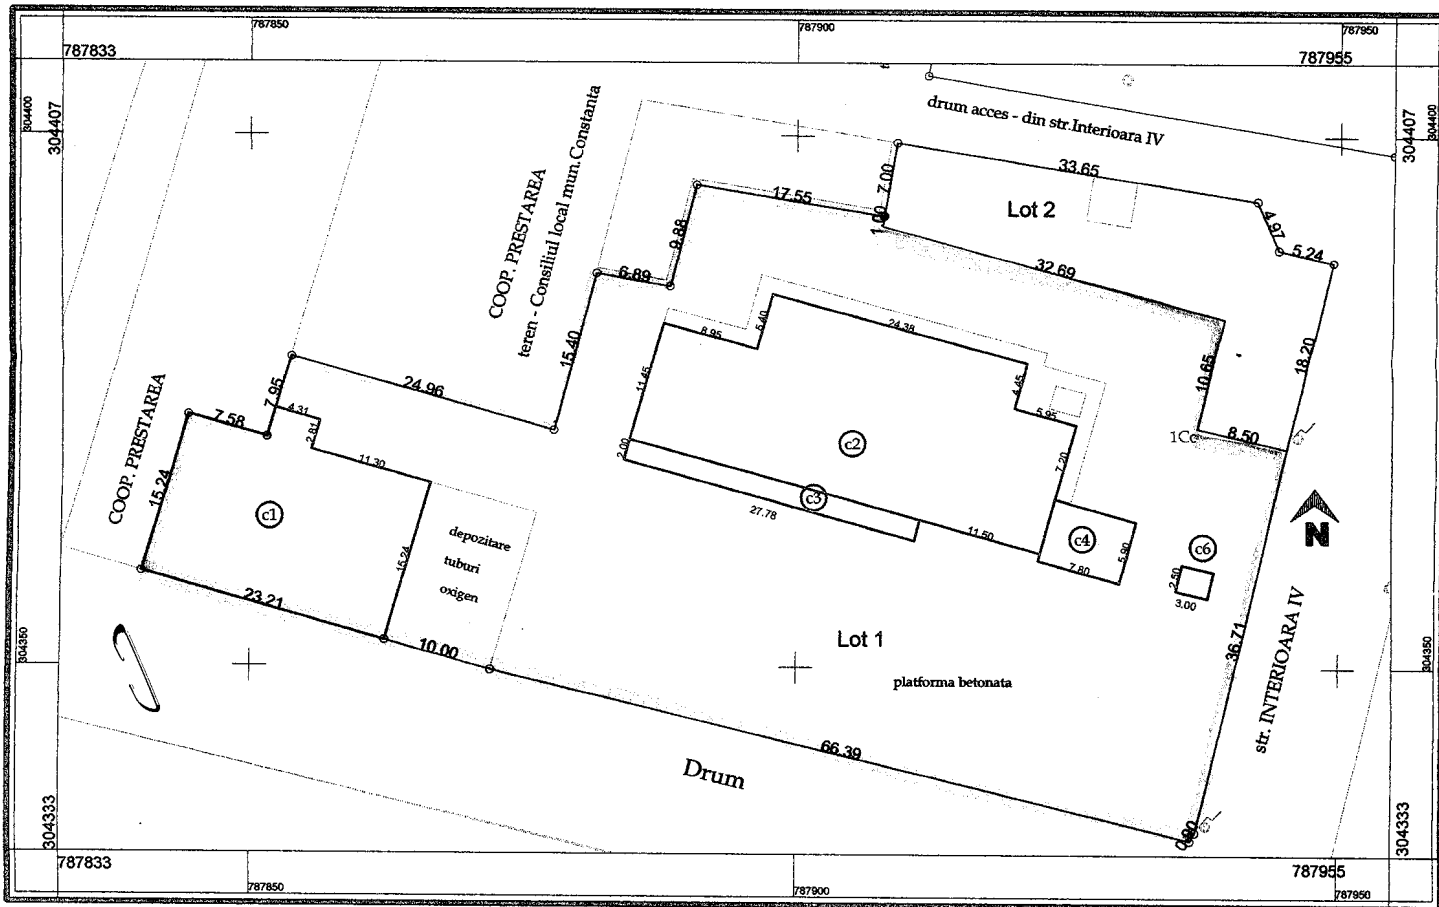

Tabel de miscare parcelara pentru dezlipire/alipire imobil

SITUATIA ACTUALA (inainte de dezlipire/alipire)				SITUATIA PROPUSA (dupa dezlipire/alipire)		
Nr.cad.	Suprafata (mp)	Categoria de folosinta	Descrierea imobilului	Nr.cad.	Suprafata (mp)	Descrierea imobilului
294498	4254	CC	Intravilan	3770		Lot 1 (cu constructiile C1,2,3,4,5,6)
				484		Lot 2 - fara constructii
Total	4254			4254		
EXECUTANT (nume, semnatura, stampila)			Data	PARAFA (semnatura, data, stampila BCFI)		Data
SC BETATREK SRL Constanta			Nr. 2014			DOSAR

15.03.2014
Data
N. _____
SEMNIAT SI
SERVICIUL CADASTRU
MUNICIPIULUI CONSTANTA
NIZAT SPRE
RESCHEIMARE
Sgnatura
BETATREK


[Handwritten signature]



Plan de amplasament si delimitare a imobilului, cu propunerea de deziipire

Scara 1 : 1.500

Nr.cadastral	Suprafata masurata (mp)	Adresa imobilului
234211	4347	Mun.Constanta, str.Interioara IV Poligon I - Ateliere confectionii metalice si birouri
Carte Funciara	234211	UAT : CONSTANTA

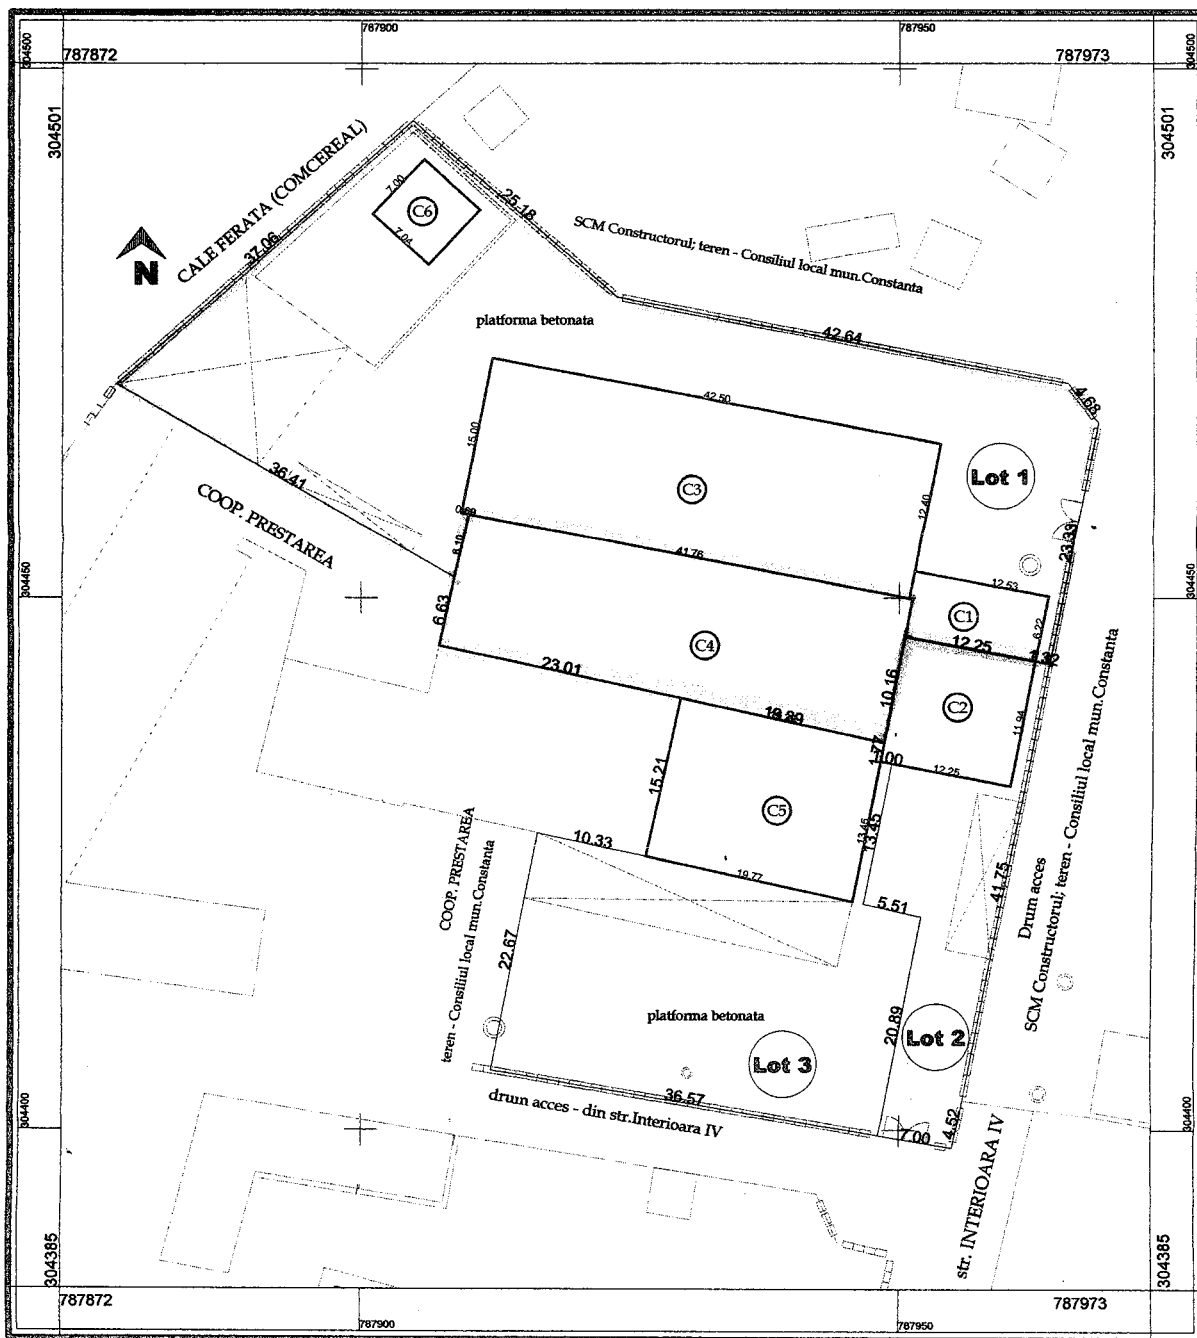

Tabel de miscare parcelara pentru deziipire/alipire imobil							
SITUATIA ACTUALA			SITUATIA PROPUASA				
(inainte de deziipire/alipire)							
Nr.cad.	Suprafata (mp)	Categoria de folosinta	Descrierea imobilului	Nr.cad.	Suprafata (mp)	Categoria de folosinta	Descrierea imobilului
234211	4347	CC	Intravilan imprejmuit		2759		Lot 1 (cu constructiile C1, C3, C4, C6)
					480		Lot 2 (cu constructia C2)
					1108		Lot 3 (cu constructia C5)
Total					4347		
EXECUTANT (nume, semnatura, stampila)			PARAFA (semnatura, data, stampila BCFI)				
SC BETATREK SRL Constanta							
Data			Data				
Nr. 2014			DOSAR				

MAHRIA MUNICIPIULUI CONSTANTA
SERVICIUL CADASTRU

IZAT GPRE NESCHIMBARE

Nr. _____
Data 03.08.2014
Semnatura _____



Handwritten signature