



HOTĂRÂRE
privind trecerea unor bunuri din domeniul privat
al municipiului Constanța în domeniul public al acestuia

Consiliul local al municipiului Constanța, întrunit în ședința ordinară din data de 30.07. 2020.

Având în vedere referatul de aprobare al domnului primar Decebal Făgădău înregistrat sub nr. 107237/15.07.2020, avizul Comisiei de specialitate nr. 1 de studii, prognoze economico-sociale, buget finante si administrarea domeniului public si privat al municipiului Constanta, avizul Comisiei de specialitate nr. 5 pentru administrație publică, juridică, apărarea ordinii publice, respectarea drepturilor și libertăților cetățeanului și raportul Serviciului patrimoniu nr.112907/24.07.2020;

Luând în considerare H.C.L. nr. 109/2005 privind completarea și actualizarea inventarului bunurilor aparținând domeniului privat al municipiului Constanta, cu modificările și completările ulterioare, H.C.L. nr. 121/2013 privind aprobarea Planului urbanistic zonal stațiunea Mamaia și adresa Direcției urbanism nr. 94775/18.06.2020;

În temeiul prevederilor art.129 alin.(14), art.196 alin.(1) lit.a) și art.296 alin (2) din OUG nr. 57/2019 privind Codul administrativ, cu modificările și completările ulterioare.

HOTĂRĂȘTE:

Art. 1 - Se aprobă trecerea unor bunuri din domeniul privat al municipiului Constanța în domeniul public al acestuia, conform anexei și planurilor de situație, care fac parte integrantă din prezenta hotărâre.

Art. 2 - Compartimentul relații consiliul local și administrația locală va comunica prezenta hotărâre Direcției patrimoniu și cadastru, Direcției financiare și S.P.I.T., în vederea aducerii la îndeplinire, precum și Instituției prefectului județului Constanța, spre știință.

Prezenta hotărâre a fost votată de consilierii locali astfel: 26 pentru, — împotriva, — abțineri.

La data adoptării sunt în funcție 27 consilieri din 27 membri.

PREȘEDINTE ȘEDINȚĂ

Luca MEDINIANU

CONTRASEMNEAZĂ
SECRETAR GENERAL,
FULVIA ANTONELA DINESCU

CONSTANȚA

NR. 267 / 30.07. 2020



ROMÂNIA
JUDEȚUL CONSTANTA
MUNICIPIUL CONSTANTA
CONSILIUL LOCAL

ANEXA LA H.C.L. NR. 267 / 2020



Nr. Crt.	Date identificare bun imobil	Suprafață mp	HCL inventariere în domeniul privat
1	Teren zona bar Melody - alei	386	109/2005, pag. 49
2	Teren zona bar Melody - parcare	498	
3	Teren zona bar hotel Ovidiu - alei	283	109/2005, pag.49

PREȘEDINTE ȘEDINȚĂ

LIVIU MERDINIAN

CONTRASEMNEAZĂ
SECRETAR GENERAL,
FULVIA ANTONELA DINESCU


PLAN DE SITUATIE
Scara 1:1000
Statiunea Mamaia, zona Melody

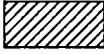-  S1= 386 mp
-  S2=498 mp

PREȘEDINTE ȘEDINȚĂ
LIVIU MEDINIAN
[Signature]

PRIMĂRIA MUNICIPIULUI CONSTANȚA
SERVICIUL CADASTRU
VIZAT SPRE NESCHIMBARE
Nr. 122/2020
26.07.2020
Semnătura *[Signature]*

CONTRASEMNEAZĂ
SECRETAR GENERAL,
FULVIA ANTONELA DINESCU
[Signature]

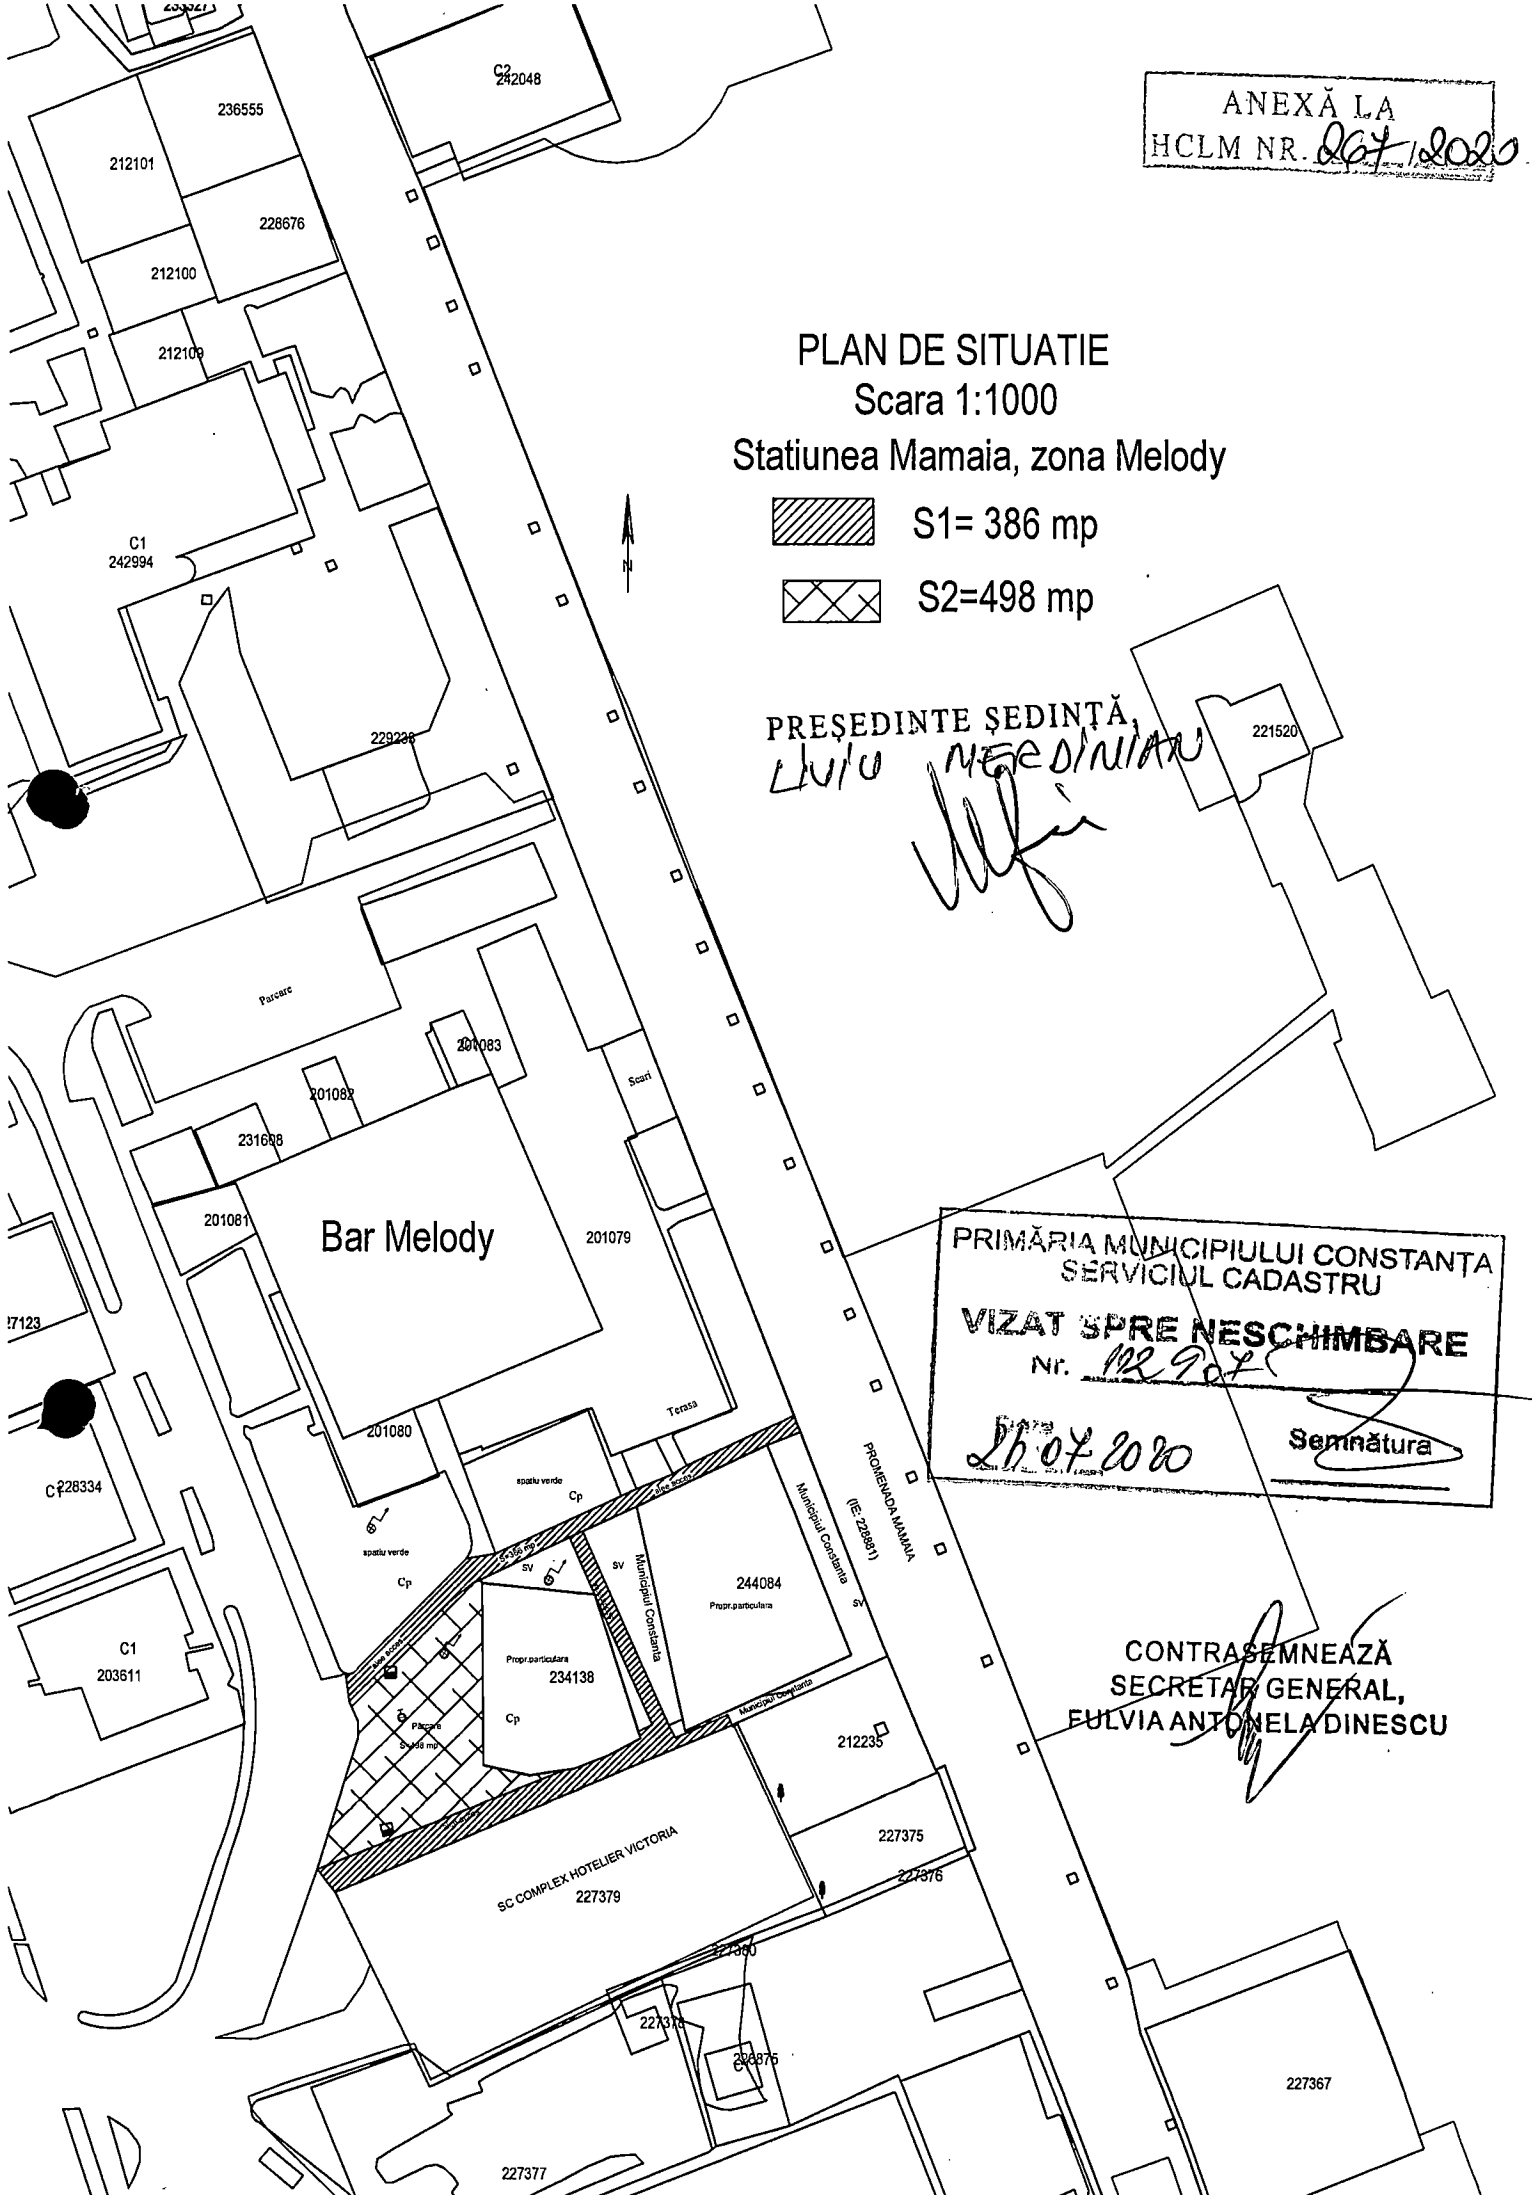

ANEXĂ LA
H.C.L.M. NR. 207 / 2020
PLAN DE SITUATIE


Scara 1:1000

Statiunea Mamaia, Hotel OVIDIU

 Alei S1= 104mp +S2=179 n



PRIMĂRIA MUNICIPIULUI CONSTANȚA
SERVICIUL CADASTRU
VIZAT SPRE NESCIMBARE
Nr. 11290/20
27.07.2020
Semnătura

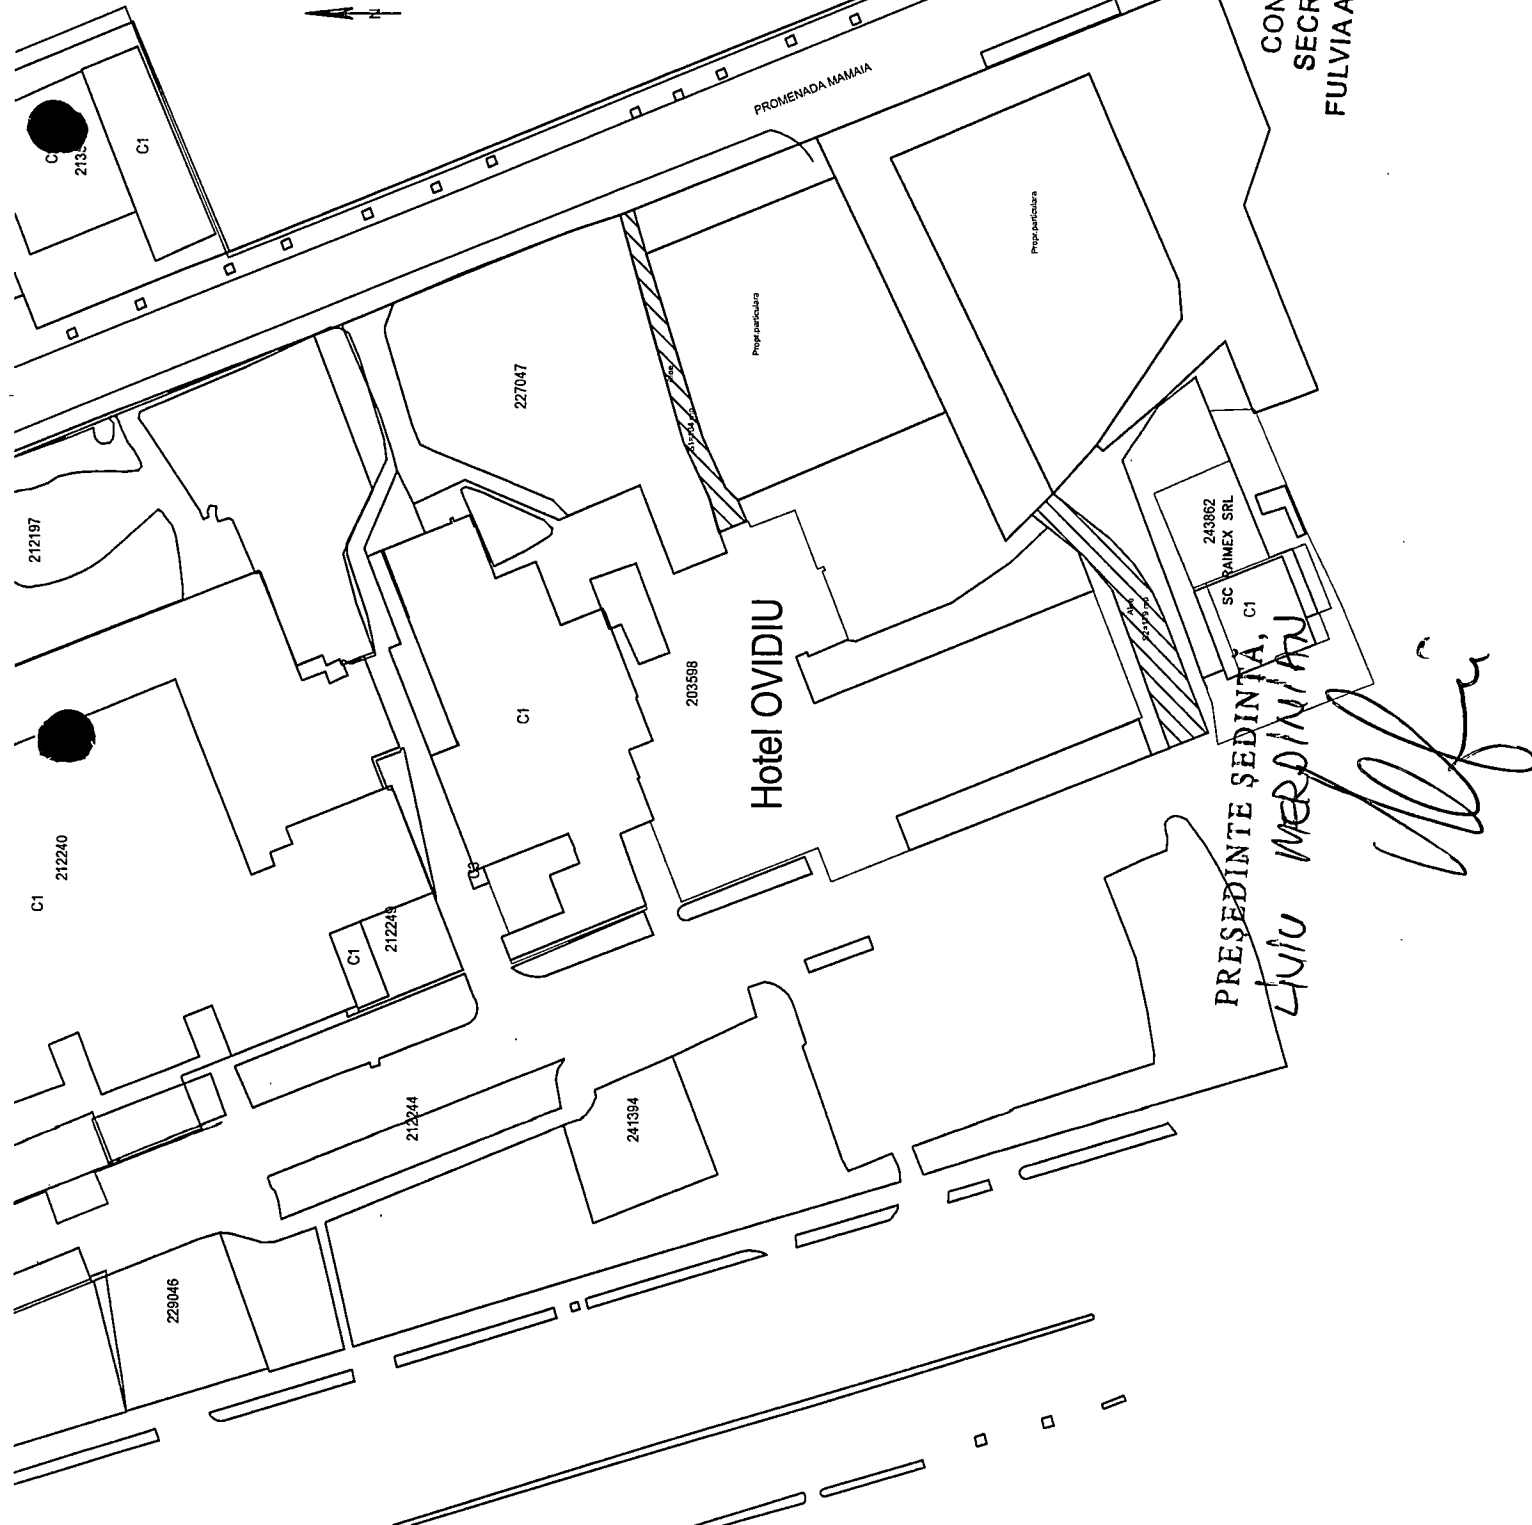

CONTRASEMNEAZA
SECRETAR GENERAL,
FULVIA ANTONIETA DINESCU

243862
SC RAIMEX SRL
C1

PRESEDINTE ȘEDINȚA,
LIVIU MERDINIAN