



### HOTĂRÂRE

#### privind emiterea acordului Consiliului local al municipiului Constanța pentru ieșirea din indiviziune asupra imobilului situat în municipiul Constanța, str.Ion Adam nr.61

Consiliul local al municipiului Constanța, întrunit în ședința ordinară din data de

31.01.2019;

Luând în dezbateră expunerea de motive nr.10256/17.01.2019 a domnului primar Decebal Făgădău, raportul Comisiei de specialitate nr.2 de organizare și dezvoltare urbanistică, realizarea lucrărilor publice, protecția mediului înconjurător, conservarea monumentelor istorice și de arhitectură, raportul Comisiei de specialitate nr.5 pentru administrație publică, juridică, apărarea ordinii publice, respectarea drepturilor și libertăților cetățeanului și raportul Direcției patrimoniu și cadastru înregistrat sub nr.10260/17.01.2019;

Luând în considerare H.C.L.nr.454/2017 privind dezmembrarea unui imobil situat în municipiul Constanța, str. Ion Adam nr.61, în vederea înscrierii în cartea funciară;

În temeiul prevederilor art.36 alin.2 lit.c, art.121 alin.2 și art.115 alin.1 lit.b din Legea nr.215/2001 a administrației publice locale, republicată;

### HOTĂRĂȘTE:

**Art. 1** - Se emite acordul Consiliul local al municipiului Constanța pentru ieșirea din indiviziune asupra imobilului situat în municipiul Constanța, str.Ion Adam nr.61, imobil teren în suprafață de 326 mp, având număr cadastral 237949, înscris în cartea funciară nr.237949, conform planului de situație ce face parte integrantă din prezenta hotărâre, astfel:

- municipiul Constanța va prelua cota indiviză din terenul intravilan situat în municipiul Constanța, str.Ion Adam nr.61, reprezentând lot 1, în suprafață de 124 mp, având număr cadastral 247124 și intabulat în Cartea funciară nr.247124 a localității Constanța și va deține în deplină proprietate și posesie întregul imobil, prin întregirea dreptului de proprietate.

- domnul [REDACTAT], căsătorit, va prelua cota indiviză din terenul intravilan situat în municipiul Constanța, str.Ion Adam nr.61, reprezentând lot2, în suprafață de 202 mp, având număr cadastral 247125, intabulat în Cartea funciară nr.247125 a localității Constanța și va deține în deplină proprietate și posesie întregul imobil, prin întregirea dreptului de proprietate.

**Art. 2** - Primarul municipiului Constanța va împuternici prin dispoziție un salariat din cadrul Serviciului juridic în vederea semnării actului notarial de ieșire din indiviziune a imobilului situat în municipiul Constanța, str.Ion Adam nr.61.

**Art. 3** - Compartimentul relații consiliul local și administrația locală va comunica prezenta hotărâre Direcției patrimoniu și cadastru, Direcției administrație publică locală -Serviciului juridic, Direcției financiare, S.P.I.T. Constanța și [REDACTAT] prin Serviciul juridic în vederea aducerii la îndeplinire și spre știință Instituției prefectului județului Constanța .

Prezenta hotărâre a fost votată de consilierii locali astfel: 25 pentru, — împotriva, — abțineri.

La data adoptării sunt în funcție 27 consilieri din 27 membri.

PREȘEDINTE ȘEDINȚĂ,


CONTRASEMNEAZĂ  
SECRETAR,  
MARCELA ENACHE

NR. 15 CONSTANȚA / 31.01. 2019

**PLAN DE AMPLASAMENT SI DELIMITARE  
CU PROPUNERE DE DEZLIPIRE  
SCARA 1: 200**

ANEXA LA  
HCLM NR. 15 / 2019

|                     |                         |                                |           |
|---------------------|-------------------------|--------------------------------|-----------|
| Nr. cadastral       | Suprafata masurata (mp) | Adresa Imobilii                |           |
| 237949              | 326                     | Constanta, str. Ion Adam nr.61 |           |
| Cartea Funciara nr. | 237949                  | U.A.T.                         | CONSTANTA |

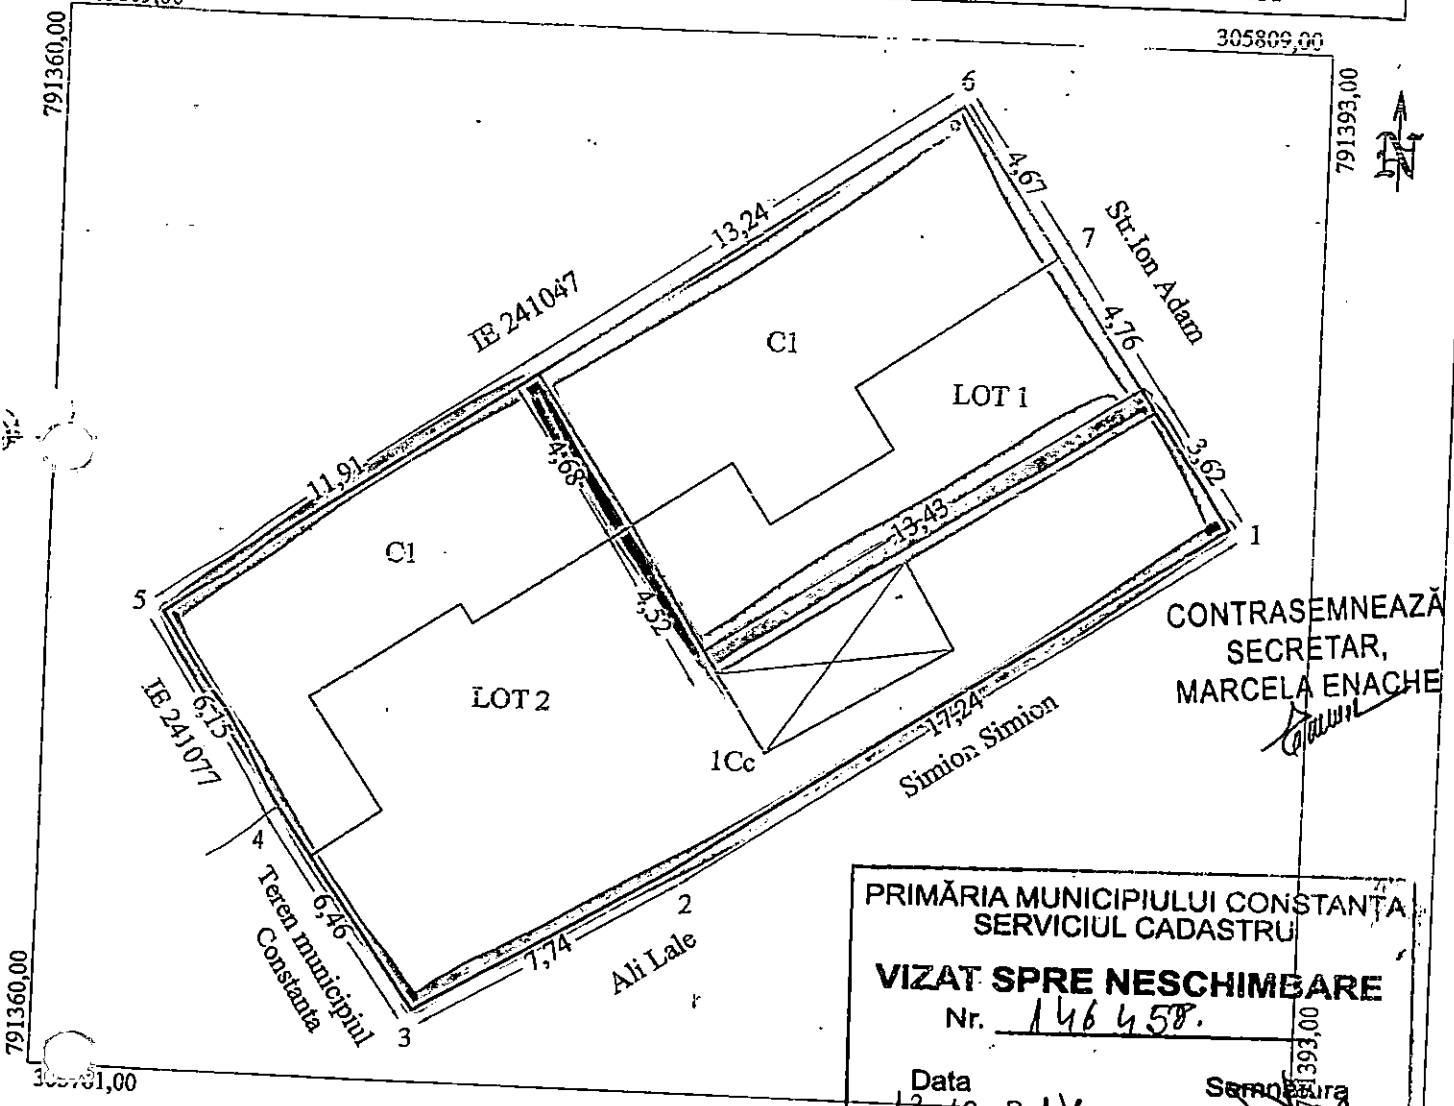

CONTRASEMNEAZĂ  
SECRETAR,  
MARCELA ENACHE

PRIMĂRIA MUNICIPIULUI CONSTANȚA  
SERVICIUL CADASTRU  
**VIZAT SPRE NESCHIMBARE**  
Nr. 146458  
Data 12.12.2017  
Semnatura [Signature]

de miscare parcelara pentru dezlipire imobil

| Situatia actuala (inainte de dezlipire) |                        |                       | Situatia viitoare (dupa dezlipire) |                |                        |                       |
|---|------------------------|-----------------------|------------------------------------|----------------|------------------------|-----------------------|
| Suprafata (mp)                          | Categoria de folosinta | Descrierea imobilului | Nr. cad                            | Suprafata (mp) | Categoria de folosinta | Descrierea imobilului |
| 326                                     | Cc                     | str. Ion Adam nr.61   | <u>247124</u>                      | 124            | Cc                     | <u>LOT-1</u>          |
|   |                        |                       | <u>247125</u>                      | 202            | Cc                     | <u>LOT-2</u>          |
| 326                                     |                        |                       |                                    | 326            |                        | <b>TOTAL</b>          |

Geometria  
S.C. GEOMIX  
S.R.L.  
CLASA II  
Data: 25.04.2017

**PRESEDINTE SEDINTĂ,**  
[Signature]  
CERTIFICAT DE AUTORIZARE  
Seria RO-CT-F  
Nr. 0104  
GEICU Florin-Cristian

MUNICIPIUL DE CADASTRU SI PUBLICITATE IMOBILIARA CONSTANTA  
[Stamp]

57904/ 18-05-2017