



HOTĂRÂRE
pentru modificarea H.C.L. nr.118/2019 privind trecerea unor imobile situate în municipiul Constanța din domeniul privat în domeniul public al municipiului Constanța

Consiliul local al municipiului Constanța, întrunit în sesiunea ordinară din data de

25.04.2019

Având în vedere expunerea de motive nr. 75818/11.04.2019 a domnului primar Decebal Făgădău, raportul Comisiei de specialitate nr.2 de organizare și dezvoltare urbanistică, realizarea lucrărilor publice, protecția mediului înconjurător, conservarea monumentelor istorice și de arhitectură, raportul Comisiei de specialitate nr.5 pentru administrație publică, juridică, apărarea ordinii publice, respectarea drepturilor și libertăților cetățeanului și raportul Direcției patrimoniu și cadastru nr. 75825/11.04.2019;

Văzând anexa la H.C.L. nr.118/2019 privind trecerea unor imobile situate în municipiul Constanța din domeniul privat în domeniul public al municipiului Constanța;

În conformitate cu dispozițiile art.8 alin.(1) din Legea nr.213/1998 privind bunurile proprietate publică, art.2 alin.(3) și ale art.33 din Ordonanța Guvernului nr.43/1997 privind regimul drumurilor;

În temeiul prevederilor art.36, alin.(2) lit.c) și art. 115 alin.(1) lit.b) din Legea nr.215 / 2001 privind administrația publică locală republicată.

HOTĂRĂȘTE

Art. 1 - Se aprobă modificarea anexei la H.C.L. nr. 118/2019 în sensul că în loc de suprafețele menționate inițial se vor citi suprafețele din anexa care face parte integrantă din prezenta hotărâre.

Art. 2 - Celelalte prevederi ale H.C.L.nr.118/2019 rămân neschimbate.

Art. 3 - Compartimentul relații consiliul local și administrația locală va comunica prezenta hotărâre Serviciului juridic, Direcției patrimoniu și cadastru, Direcției autorizare și sprijin operatori economici, Direcției achiziții și investiții publice, Direcției financiare și SPIT Constanța în vederea aducerii la îndeplinire și spre știință Instituției prefectului județului Constanța.

Prezenta hotărâre a fost votată de consilierii locali astfel: 26 pentru, — împotriva, — abțineri.

La data adoptării sunt în funcție 27 consilieri din 27 membri.

PREȘEDINTE ȘEDINȚĂ,

COJOC MARIORA

Cojoc

CONTRASEMNEAZĂ
SECRETAR
MARCELA ENACHE

Marcela Enache

CONSTANȚA,
NR. 1571 / 25.04.2019



ROMANIA
JUDETUL CONSTANTA
MUNICIPIUL CONSTANTA
CONSILIUL LOCAL

ANEXA LA H.C.L. NR. 157 / 2019

Nr. Crt.	Elemente identificare bun	Suprafață teren	Observatii
1	Str. Actor Ilarion Ciobanu	2317 mp	Legea nr. 213 / 1998 Procesul verbal de recepție Nr. 210.007/04.12.2018 Autorizația de Construire nr. 1962/25.02.2013 Autorizația de Construire 621/21.04.2010 Autorizația de Construire 628/22.04.2010 Autorizația de Construire 1072/26.07.2010 H.C.L. nr.118/2019,
2	Str. Actor Toma Caragiu	3782 mp	
3	Str. Publicist Constantin N. Sarry	3971 mp	
4	Str. Actor Jean Constantin	15850 mp	
5	Str. Compozitor Dumitru Lupu	3051 mp	
6	Prelungirea străzii Actor Ilarion Ciobanu	3688 mp	


PREȘEDINTE ȘEDINȚĂ,

COJOC MARIANA

Cojoc

CONTRASEMNEAZĂ
SECRETAR,
MARCELA ENACHE

Enache

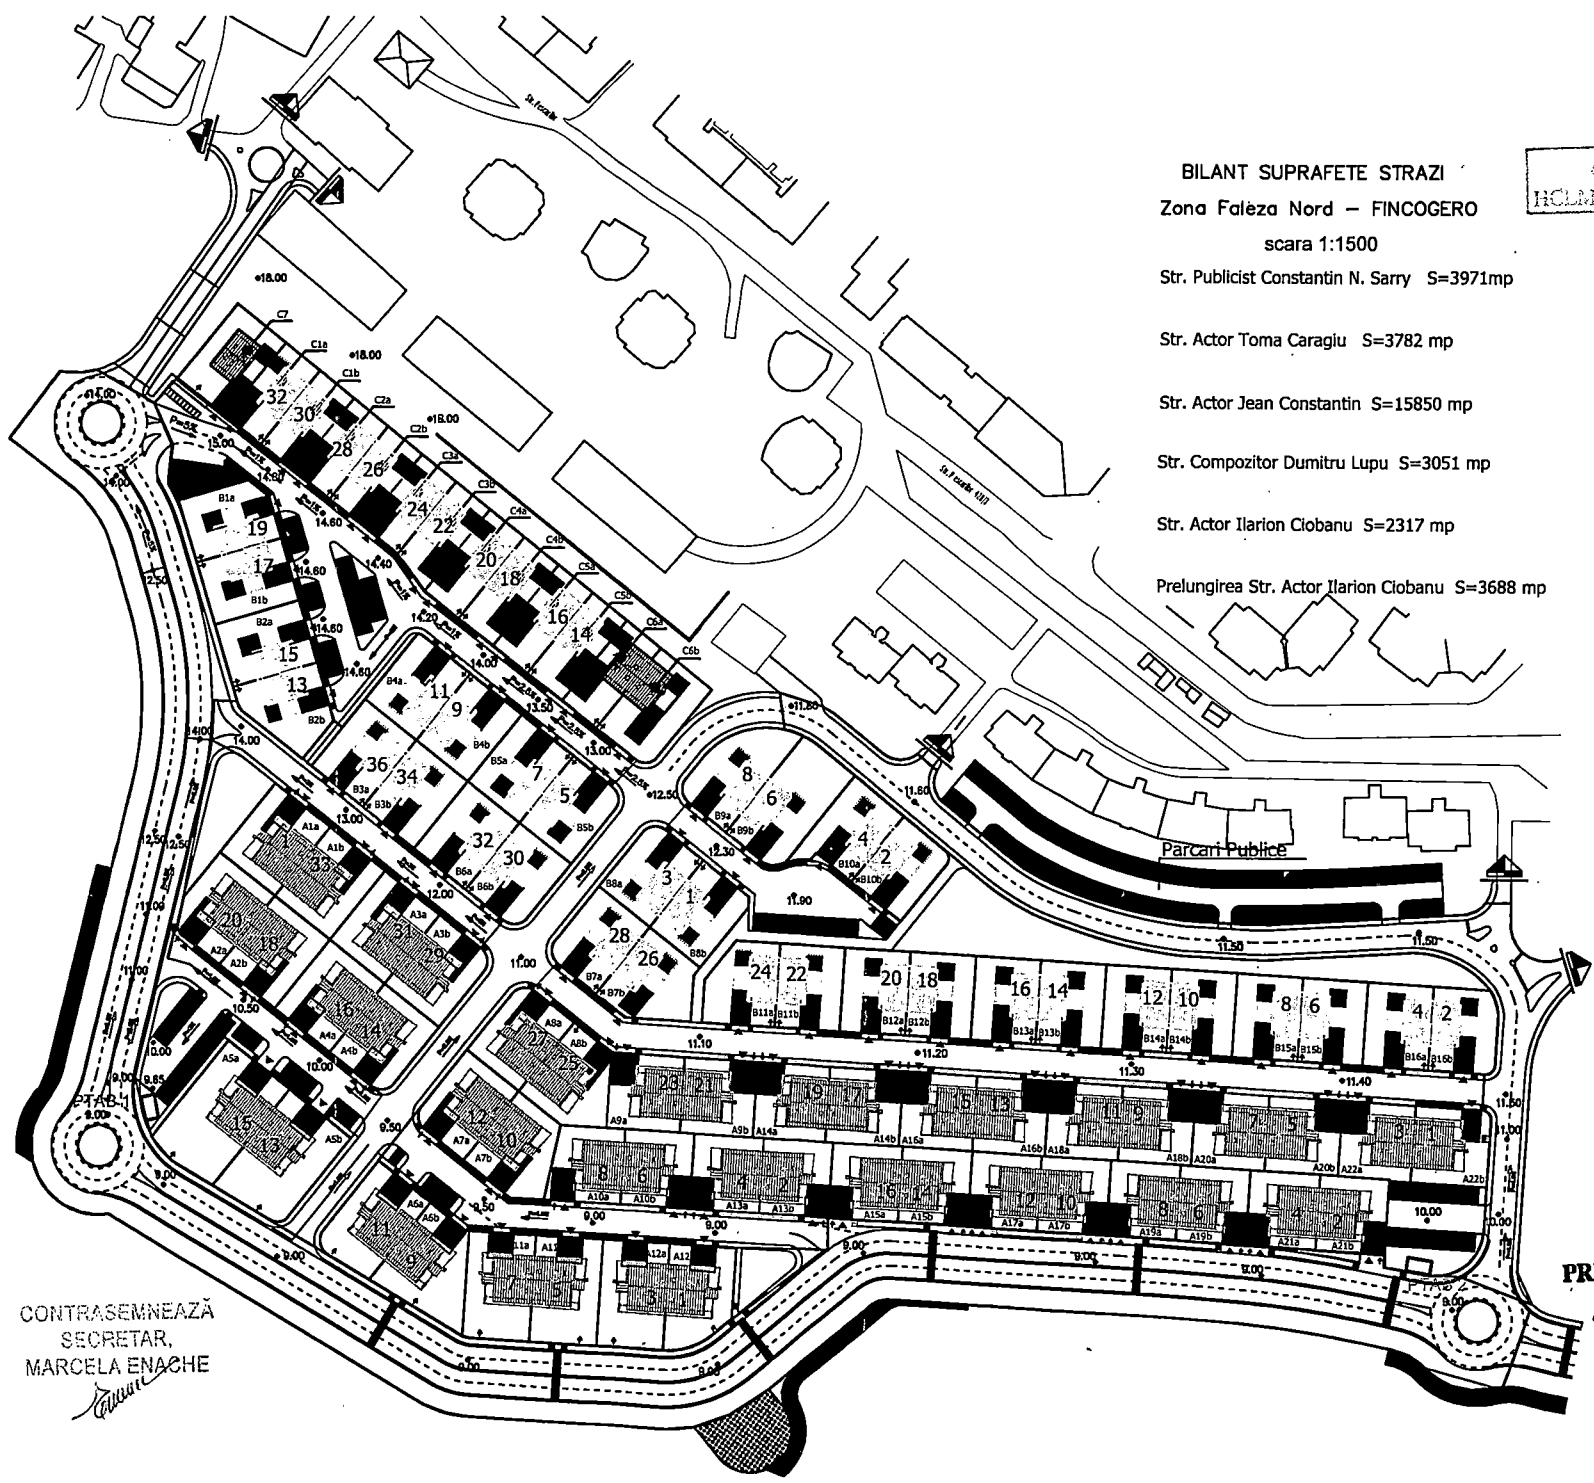

BILANT SUPRAFETE STRAZI
 Zona Faleză Nord – FINCOGERO
 scara 1:1500
 Str. Publicist Constantin N. Sarry S=3971mp
 Str. Actor Toma Caragiu S=3782 mp
 Str. Actor Jean Constantin S=15850 mp
 Str. Compozitor Dumitru Lupu S=3051 mp
 Str. Actor Ilarion Ciobanu S=2317 mp
 Prolungirea Str. Actor Ilarion Ciobanu S=3688 mp

ANEXA LA
 HCLM NR. 157/2019

PRIMĂRIA MUNICIPIULUI CONSTANȚA
 SERVICIUL CADASTRU
 VIZAT SPRE NESCHIMBARE
 Nr. *157*
 27.09.2019
 Semnătura

CONTRASEMNEAZĂ
 SECRETAR,
 MARCELA ENACHE
Marcela Enache

PREȘEDINTE ȘEDINȚĂ,
 COJOC MARIODARA
Cojoc