


Plan de amplasament și delimitare a imobilului

Scara 1:500

Nr. Cadastral	Suprafața măsurată a imobilului (mp)	Adresa imobilului
253371	3660	Județul Constanța, localitatea Constanța, Strada CAMPUL CU FLORI nr. 11
Nr. Carte Funciară		Unitatea Administrativ Teritorială (UAT)
		CONSTANȚA

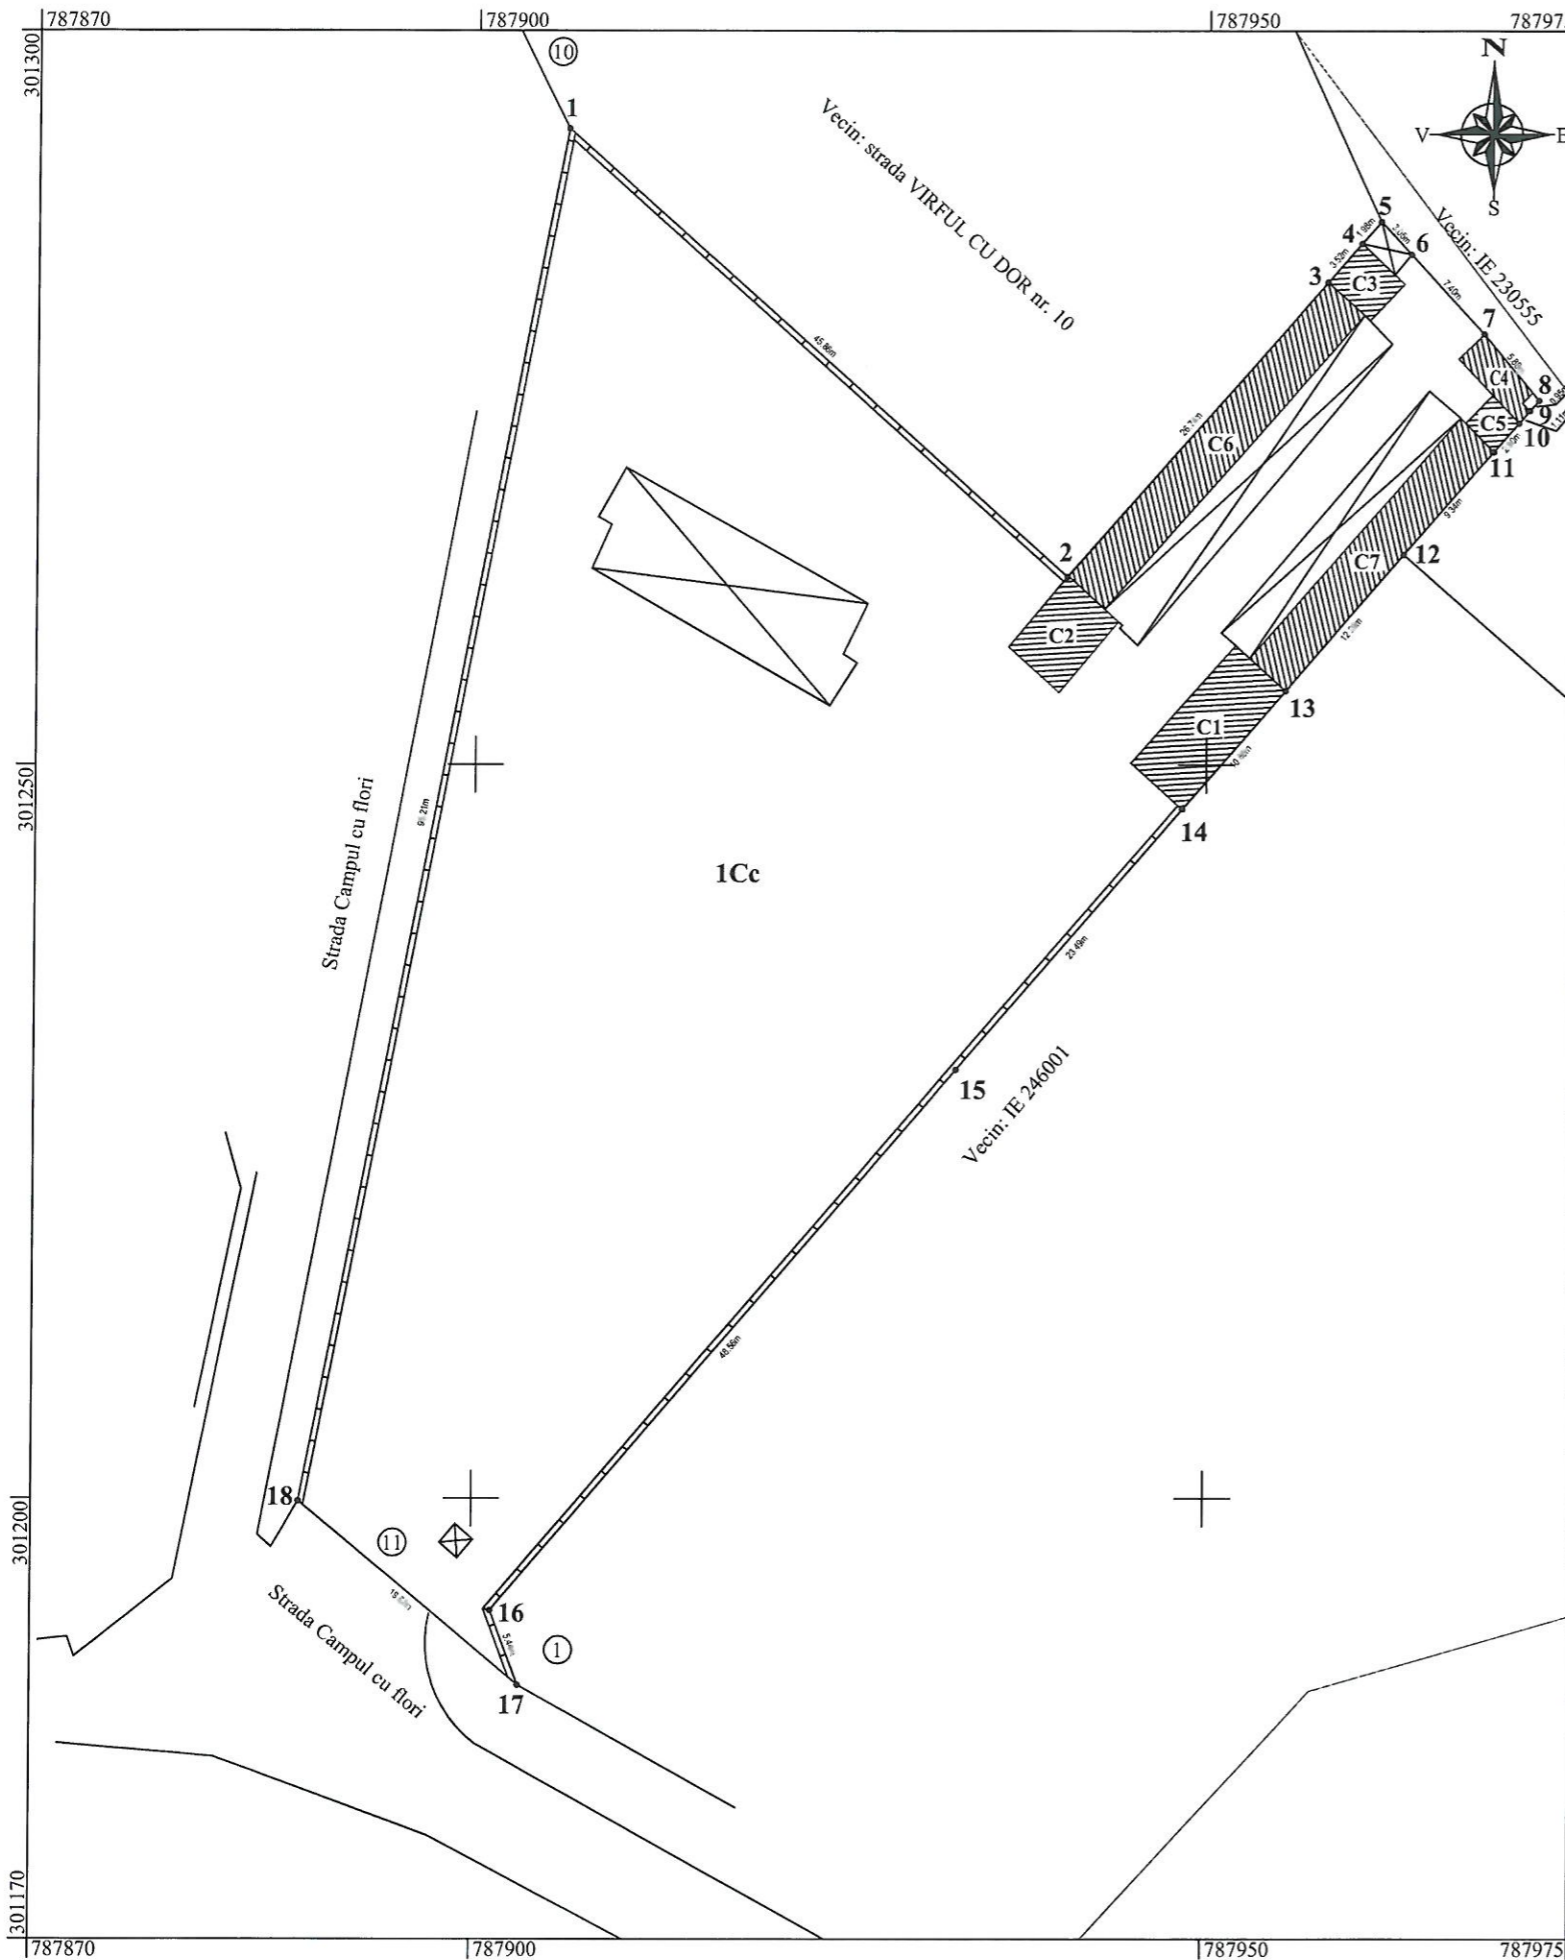

A. Date referitoare la teren			
Nr. parcelă	Categoria de folosință	Suprafața (mp)	Mențiuni
1	Cc	3675	Împrejmuirea este materializată prin gard de panouri prefabricate între punctele 1-2, pereți construcții între punctele 2-3-4-5-6, poartă de acces din tablă între punctele 6-7, pereți construcții între punctele 7-8-9-10-11-12-13-14, gard din panouri prefabricate între punctele 14-15-16-17, porți de acces auto și pietonal între punctele 17-18 și gard de panouri prefabricate între punctele 18-1.
Total		3660	

B. Date referitoare la construcții			
Cod	Destinația	Suprafața construită la sol (mp)	Mențiuni
C1	CA	50	Birouri Parter, suprafata construita desfasurata 50mp
C2	CA	29	Bloc operator Parter, suprafata construită desfășurată 29mp
C3	CA	14	Magazie Parter, suprafata construită desfășurată 14mp
C4	CA	13	Magazie Parter, suprafata construită desfășurată 13mp
C5	CA	7	Magazie Parter, suprafata construită desfășurată 7mp
C6	CA	90	Custi Parter, suprafata construită desfășurată 90mp
C7	CA	71	Custi Parter, suprafata construită desfășurată 71mp
Total		274	

Suprafața totală măsurată a imobilului: 3660mp

Suprafața din act: 3660mp

Executant P.J.A.: S.C. CAR TOP S.R.L. Executant P.F.A.: Cristian CUCOARĂ Confirm executarea măsurătorilor la teren, corectitudinea întocmirii documentației cadastrale și corespondența acesteia cu realitatea din teren Semnătura și ștampila	Inspector Confirm introducerea imobilului în baza de date integrată și atribuirea numărului cadastral Semnătura și parafa Data:
Data: 05 ianuarie 2021	
Ștampila B.C.P.I. 4169/2021	