




## FUNDATIE JOC PE ARC / BALANSOAR / APARATE FITNESS

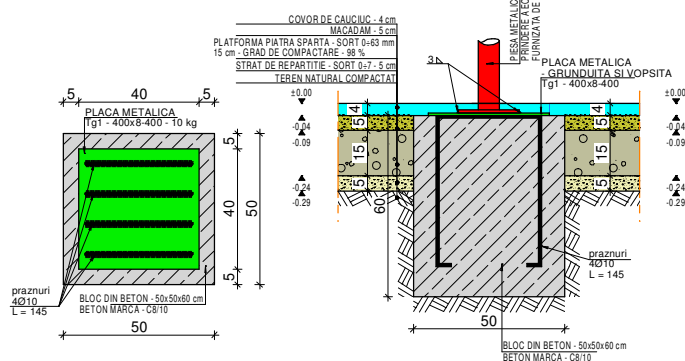


DETALIU FUNDATIE COS DE GUNOI / BANCA

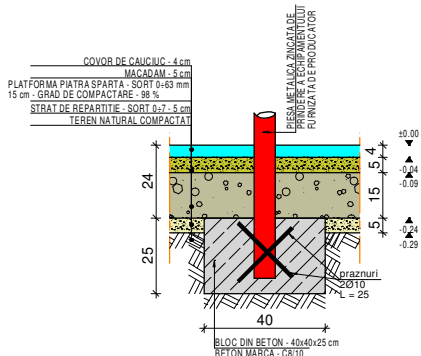


DETALIU FUNDATIE ANSAMBLU DE JOACA /  
CASUTA DE JOACA

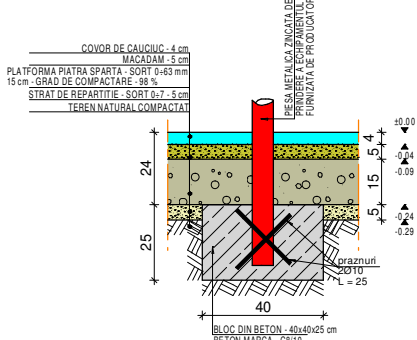


DETALIU FUNDATIE LEAGAN CU DOUA LOCURI /  
CATARATOARE / PANOU IMAGINE DISTORSIONATA

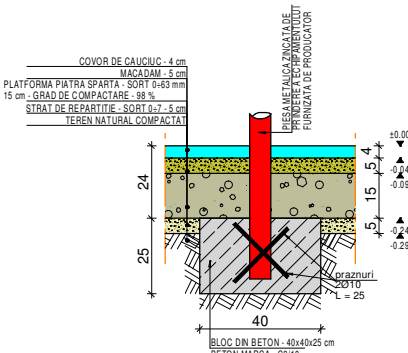


## FUNDATIE PANOU IMAGINE DISTORSIONATA

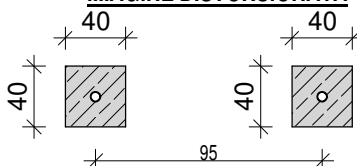

## DETALIU FUNDATIE IMPREJMUIRE - 60 BUC

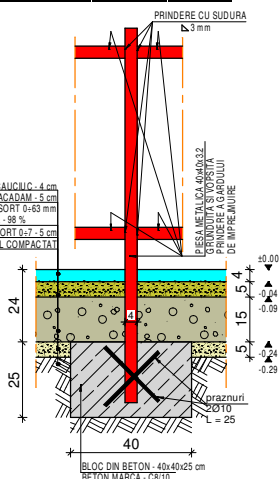

## FUNDATIE LEAGAN CU DOUA LOCURI

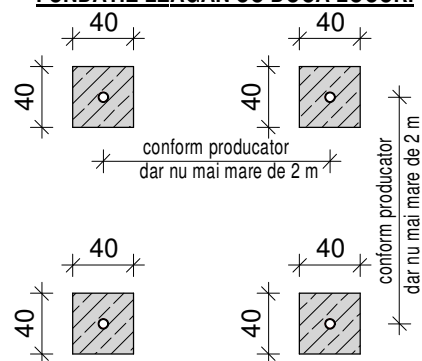

## EXTRAS LAMINATE - IMPREJMUIRE

Pozitie	Denumire	Buc/elem	elem	total	dimensiune			Lungime	greutate(kg)			Calit Materialului
					mm	x	mm	mm	pe ml	pe buc	totala	
P1	Tvp 40x40x3.2	1	60	60	1	x	1	1250	3.61	4.5125	270.75	S235JR
P2	Tvp 40x40x3.2	2	15	30	1	x	1	6000	3.61	21.66	649.8	S235JR
Total General											920.55	S235JR
Electrozi+grund(kg)+capace tevi											27.6165	
Total General											948.1665	

## CLASA DE IMPORTANTA IV

ag = 0.20g si Tc = 0.7 s

BETON - C8/10

OTEL BETON - PC52/STNB

LAMINATE - S235J

## ATENTIE!

- CONTRACTORUL TREBUIE SA VERIFICE TOATE INFORMATIILE DIN PLANSE INAINTE DE PROCURAREA MATERIALELOR SI INCEPEREA LUCRARILOR. ORICE DISCREPANTA APARUTA IN ACEASTA DOCUMENTATIE TREBUIE RAPORTATA PROIECTANTULUI INAINTE DE INPEREA ORICAREI LUCRARI, IN CAZ CONTRAR CONTRACTORUL VA AVEA INTREAGA RESPONSABILITATE. - PE LANGA DETALIILE DIN PREZENTUL PLAN SE VOR RESPCTA IN MOD OBLIGATORIU INSTRUCIUNILE DIN MEMORIUL TEHNIC, PRECUM SI DIN DOCUMENTATIILE DE EXECUTIE ALE CELORLALTE SPECIALITATI.



Cumpana, str. Ciocarliei,  
nr. 15, jud. Constanta

C.U.I. : 28560636

J13/1268/27.05.2011

Tel: 0724.72.01.52

bogorodea@gmail.com

REAMENAJAREA LOCURILOR DE JOACA  
PENTRU COPII  
MUNICIPIUL CONSTANTA

## BENEFICIAR:

CONSILIUL LOCAL - MUNICIPIUL CONSTANTA

## ADRESA:

LOC. DE JOACA - PARC POARTA 6,  
ZONA POARTA 6, CONSTANTA

DESENAT ing. Bogorodea Lucian

PROIECTAT ing. Bogorodea Lucian

VERIFICAT ing. Bogorodea Lucian

SEF PROIECT arh. Sergiu Zmeu

FAZA : D.T.A.C.+P.T.+D.D.E.

Proiect nr.

02/2016

REVIZUIT

18.01.2017

FUNDATII SI  
DETALII FUNDATII

SCALA

1 : 50  
1 : 25

PLANSĂ

R - 001.0

L39