





## FUNDATIE BALANSOAR / JOC PE ARC / CARUSEL

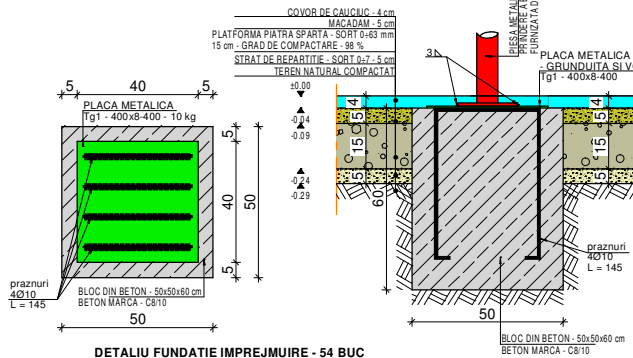


DETALIU FUNDATIE IMPREJMUIRE - 54 BUC

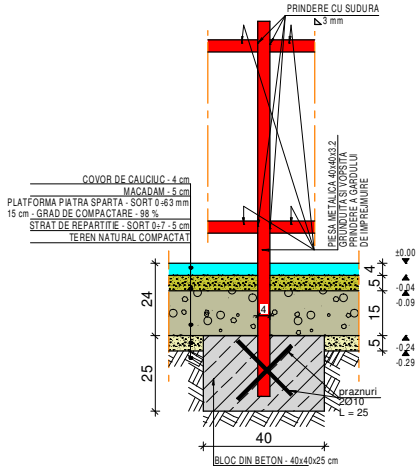

FUNDATIE LEAGAN  
CU DOUA LOCURI

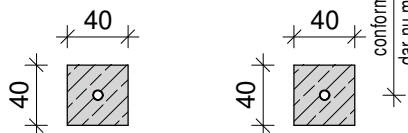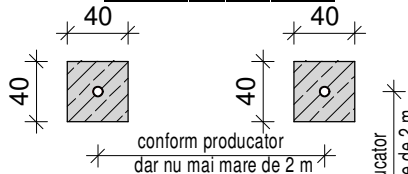

FUNDATIE PANOU  
IMAGINE DISTORSIONATA

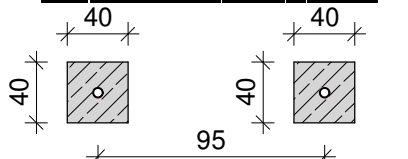

CLASA DE IMPORTANTA IV

ag = 0.20g si Tc = 0.7 s

BETON - C8/10

OTEL BETON - PC52/STNB


LAMINATE - S235J

ATENTIE!

- CONTRACTORUL TREBUIE SA VERIFICE TOATE INFORMATIILE DIN PLANSE INAINTE DE PROCURAREA MATERIALELOR SI INCEPEREA LUCRARILOR. ORICE DISCREPANTA APARUTA IN ACESTA DOCUMENTATIE TREBUIE RAPORTATA PROIECTANTULUI INAINTE DE INPEREA ORICAREI LUCRARI, IN CAZ CONTRAR CONTRACTORUL VA AVEA INTREAGA RESPONSABILITATE.



- PE LANGA DETALIILE DIN PREZENTUL PLAN SE VOR RESPCTA IN MOD OBLIGATORIU INSTRUCIUNILE DIN MEMORIUL TEHNIC, PRECUM SI DIN DOCUMENTATIILE DE EXECUTIE ALE CELORLALTE SPECIALITATI.

## DETALIU FUNDATIE GRUP MODULAR CU 3 TURNURI / PANOU IMAGINE DISTORSIONATA

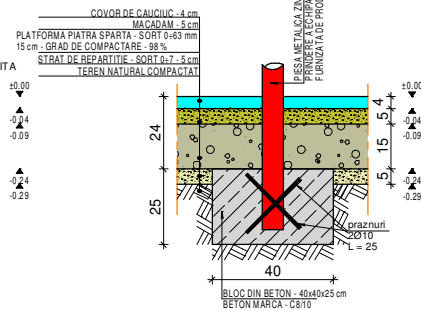

DETALIU FUNDATIE PANOU IMAGINE  
DISTORSIONATA / LEAGAN CU DOUA LOCURI

DETALIU FUNDATIE COS DE GUNOI / BANCA

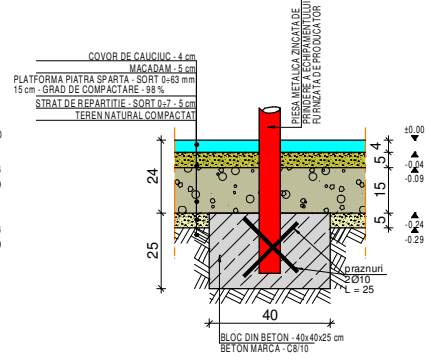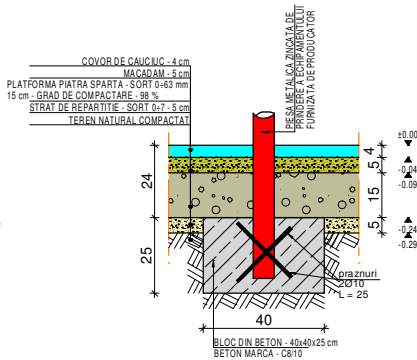

## EXTRAS LAMINATE - IMPREJMUIRE

Pozitie	Denumire	Buc/elem	elem	total	dimensiune			Lungime	greutate(kg)			Calit Materialului
					mm	x	mm		pe ml	pe buc	totala	
P1	Tvp 40x40x3.2	1	54	54	1	x	1	1250	3.61	4.5125	243.675	S235JR
P2	Tvp 40x40x3.2	2	14	28	1	x	1	6000	3.61	21.66	606.48	S235JR
Total General											850.155	S235JR
Electrozi+grund(kg)+capace tevi											25.50465	
Total General											875.65965	



Cumpana, str. Ciocarliei,  
nr. 15, jud. Constanta

C.U.I. : 28560636

J13/1268/27.05.2011

Tel: 0724.72.01.52

bogorodea@gmail.com

REAMENAJAREA LOCURILOR DE JOACA  
PENTRU COPII  
MUNICIPIUL CONSTANTA

## BENEFICIAR:

CONSILIUL LOCAL - MUNICIPIUL CONSTANTA

## ADRESA:

LOC. DE JOACA - ZONA AGREMENT BRIZEI,  
BLOC FD3, ZONA POARTA 6, CONSTANTA

DESENAT	ing. Bogorodea Lucian
PROIECTAT	ing. Bogorodea Lucian
VERIFICAT	ing. Bogorodea Lucian
SEF PROIECT	arh. Sergiu Zmeu

FAZA : D.T.A.C.+P.T.+D.D.E.

Proiect nr.

02/2016

REVIZUIT		18.01.2017
FUNDATII SI DETALII FUNDATII		SCALA 1 : 50 1 : 25
PLANSĂ	R - 001.0	L37