

TERMOFICARE Constanta SRL  
Directia Termo-Tehnica  
Birou Tehnic Investitii

### LUCRARI DE REABILITARE REELE TERMICE ALE RADET CONSTANTA, IN DOMENIUL PUBLIC


Data interventiei	Nr A.I.	Beneficiar	Adresa lucrare	Tip lucrare	Suprafata afectata	Perioada executie	Executant lucrare de baza	Executant refacere domeniu public
02.09 2021		Retea transport	bd.I.C.Bratianu vis-a-vis de nr.36	avarie	T≈4mp	02.09.2021-06.09.2021	TERMOFICARE Constanta SRL	Confort Urban
02.09 2021		Retea transport	bd.I.C.Bratianu - Policlinica CFR	avarie	T≈4mp + 6mp	02.09.2021-06.09.2021	TERMOFICARE Constanta SRL	Confort Urban

Director Termo-Tehnic  
ing. Orozan Bogdan

Sef Birou Tehnic Investitii  
ing. Rosu Filoftia

Referent Specialitate  
ing. Sava Manuela

*Document ce conține date cu caracter personal prelucrate și protejate conform prevederilor GDPR/2016.  
Prelucrarea ulterioară se va face cu respectarea Regulamentului UE nr. 679/ 2016.*

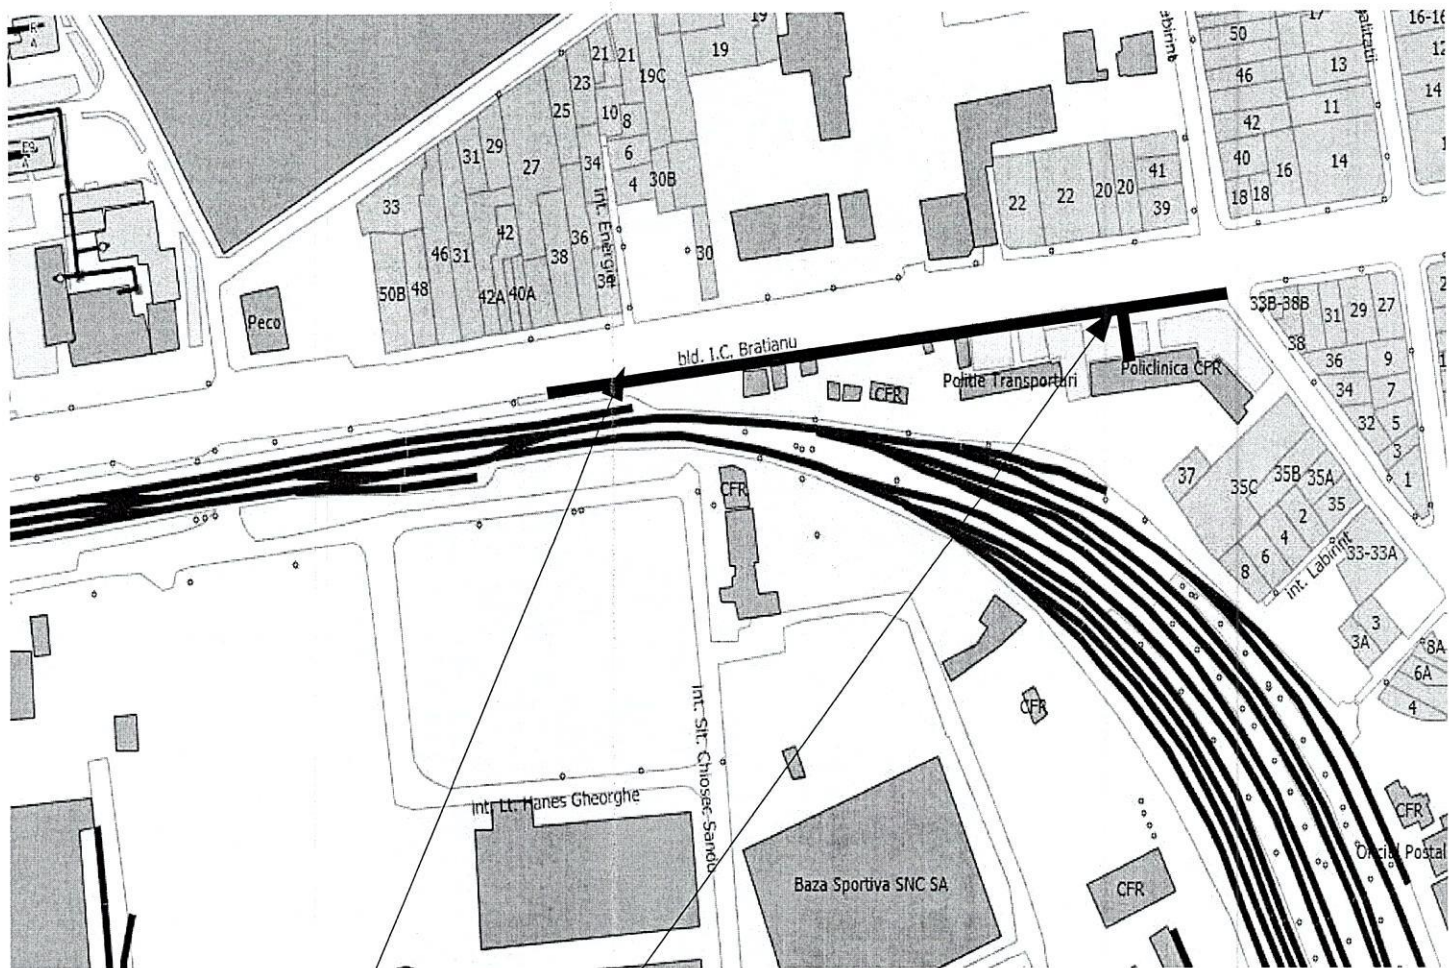

Interventii RADET – Retea transport agent primar

Bd.I.C.Bratianu vis-a-vis de nr. 36 T ≈ 4mp  
Bd.I.C.Bratianu Pol.CFR T ≈ 4mp +6mp

Responsabil:  
Ing.Dobrogeanu B.-0721205745