


TERMOFICARE Constanta SRL
Directia Termo-Tehnica
Birou Tehnic Investitii

LUCRARI DE REABILITARE REELE TERMICE - TERMOFICARE CONSTANTA SRL, IN DOMENIUL PUBLIC

Data interventiei	Nr A.I.	Beneficiar	Adresa lucrare	Tip lucrare	Suprafata afectata	Perioada executie	Executant lucrare de baza	Executant refacere domeniu public
06.03.2023		Retea primara	Bd. I.C.Bratianu nr. 35 -Policlinica CFR	avarie	T≈6mp	06.03 2023-09.03.2023	TERMOFICARE Constanta SRL	RAJDP

TERMOFICARE CONSTANTA S.R.L.
DIRECȚIA TERMO-TEHNICĂ

*Document ce conține date cu caracter personal prelucrate și protejate conform prevederilor GDPR/2016.
Prelucrarea ulterioară se va face cu respectarea Regulamentului UE nr. 679/ 2016.*

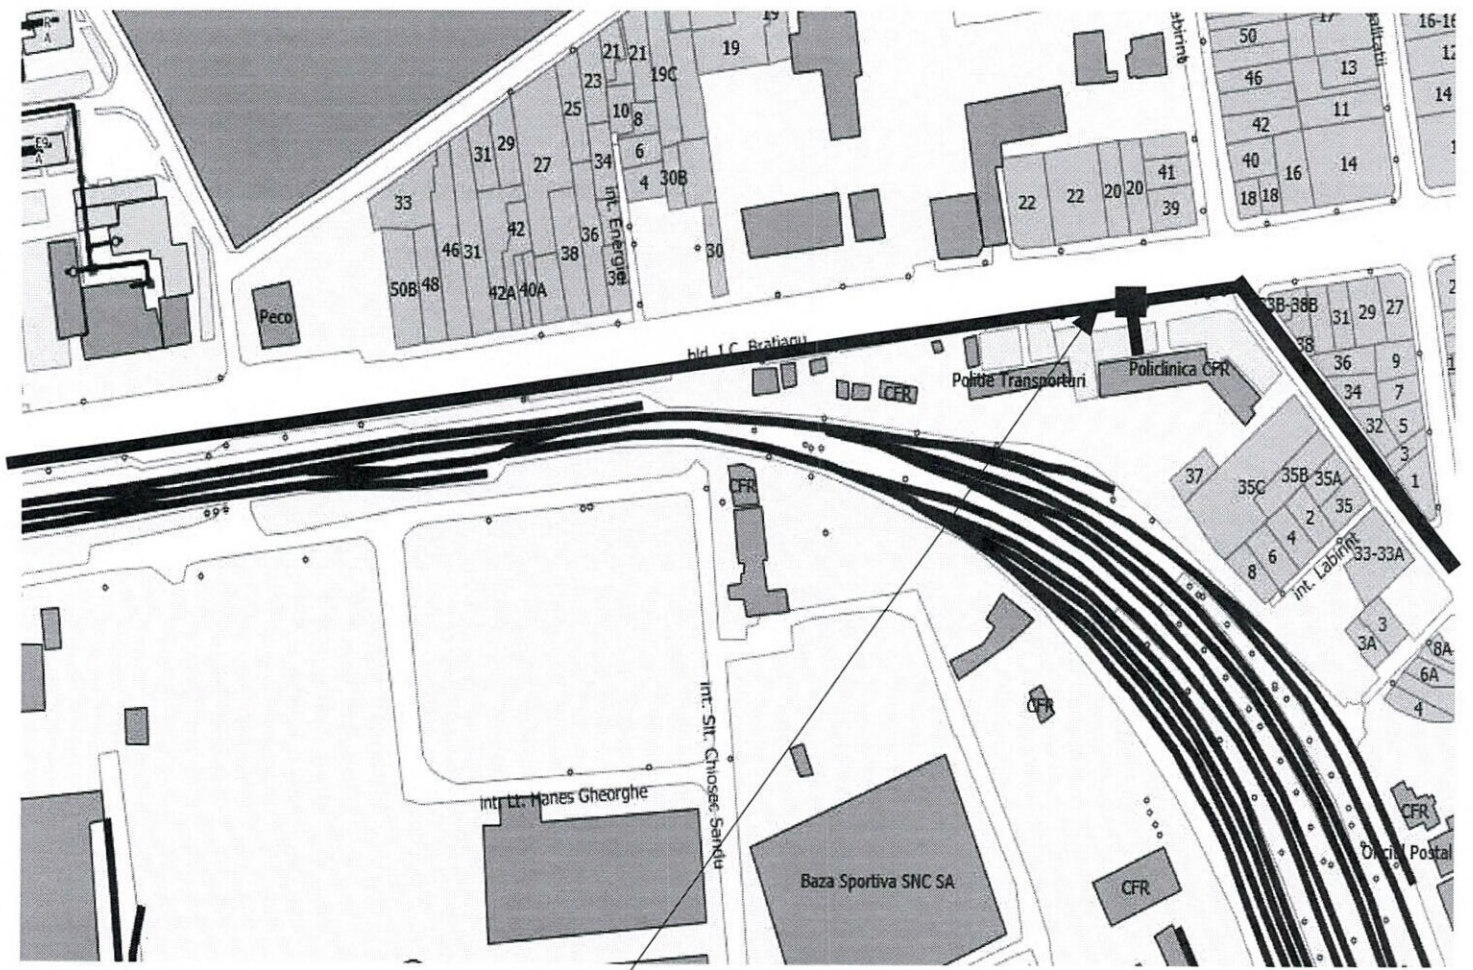

Interventii Termoficare Constanta SRL –
Retea transport agent primar

Bd. I.C.Bratianu nr. 35 -Policlinica CFR

T ≈ 6mp