


## ANUNT INTENTIE DE ELABORARE

PLAN URBANISTIC ZONAL - pentru terenul delimitat de Strazile: Mugurului, Mesterul Manole, Hatman Luca Arbore si Valea Alba.

Initiator: LUPSA NICOLAE

Elaborator: SC URMAStudio SRL - urb. Simion Mihai - Andrei

Argumentare: Obiectivul planului urbanistic zonal consta in studierea, reglementarea si modificarea reglementarilor urbanistice aprobate in limitele zonei studiate.

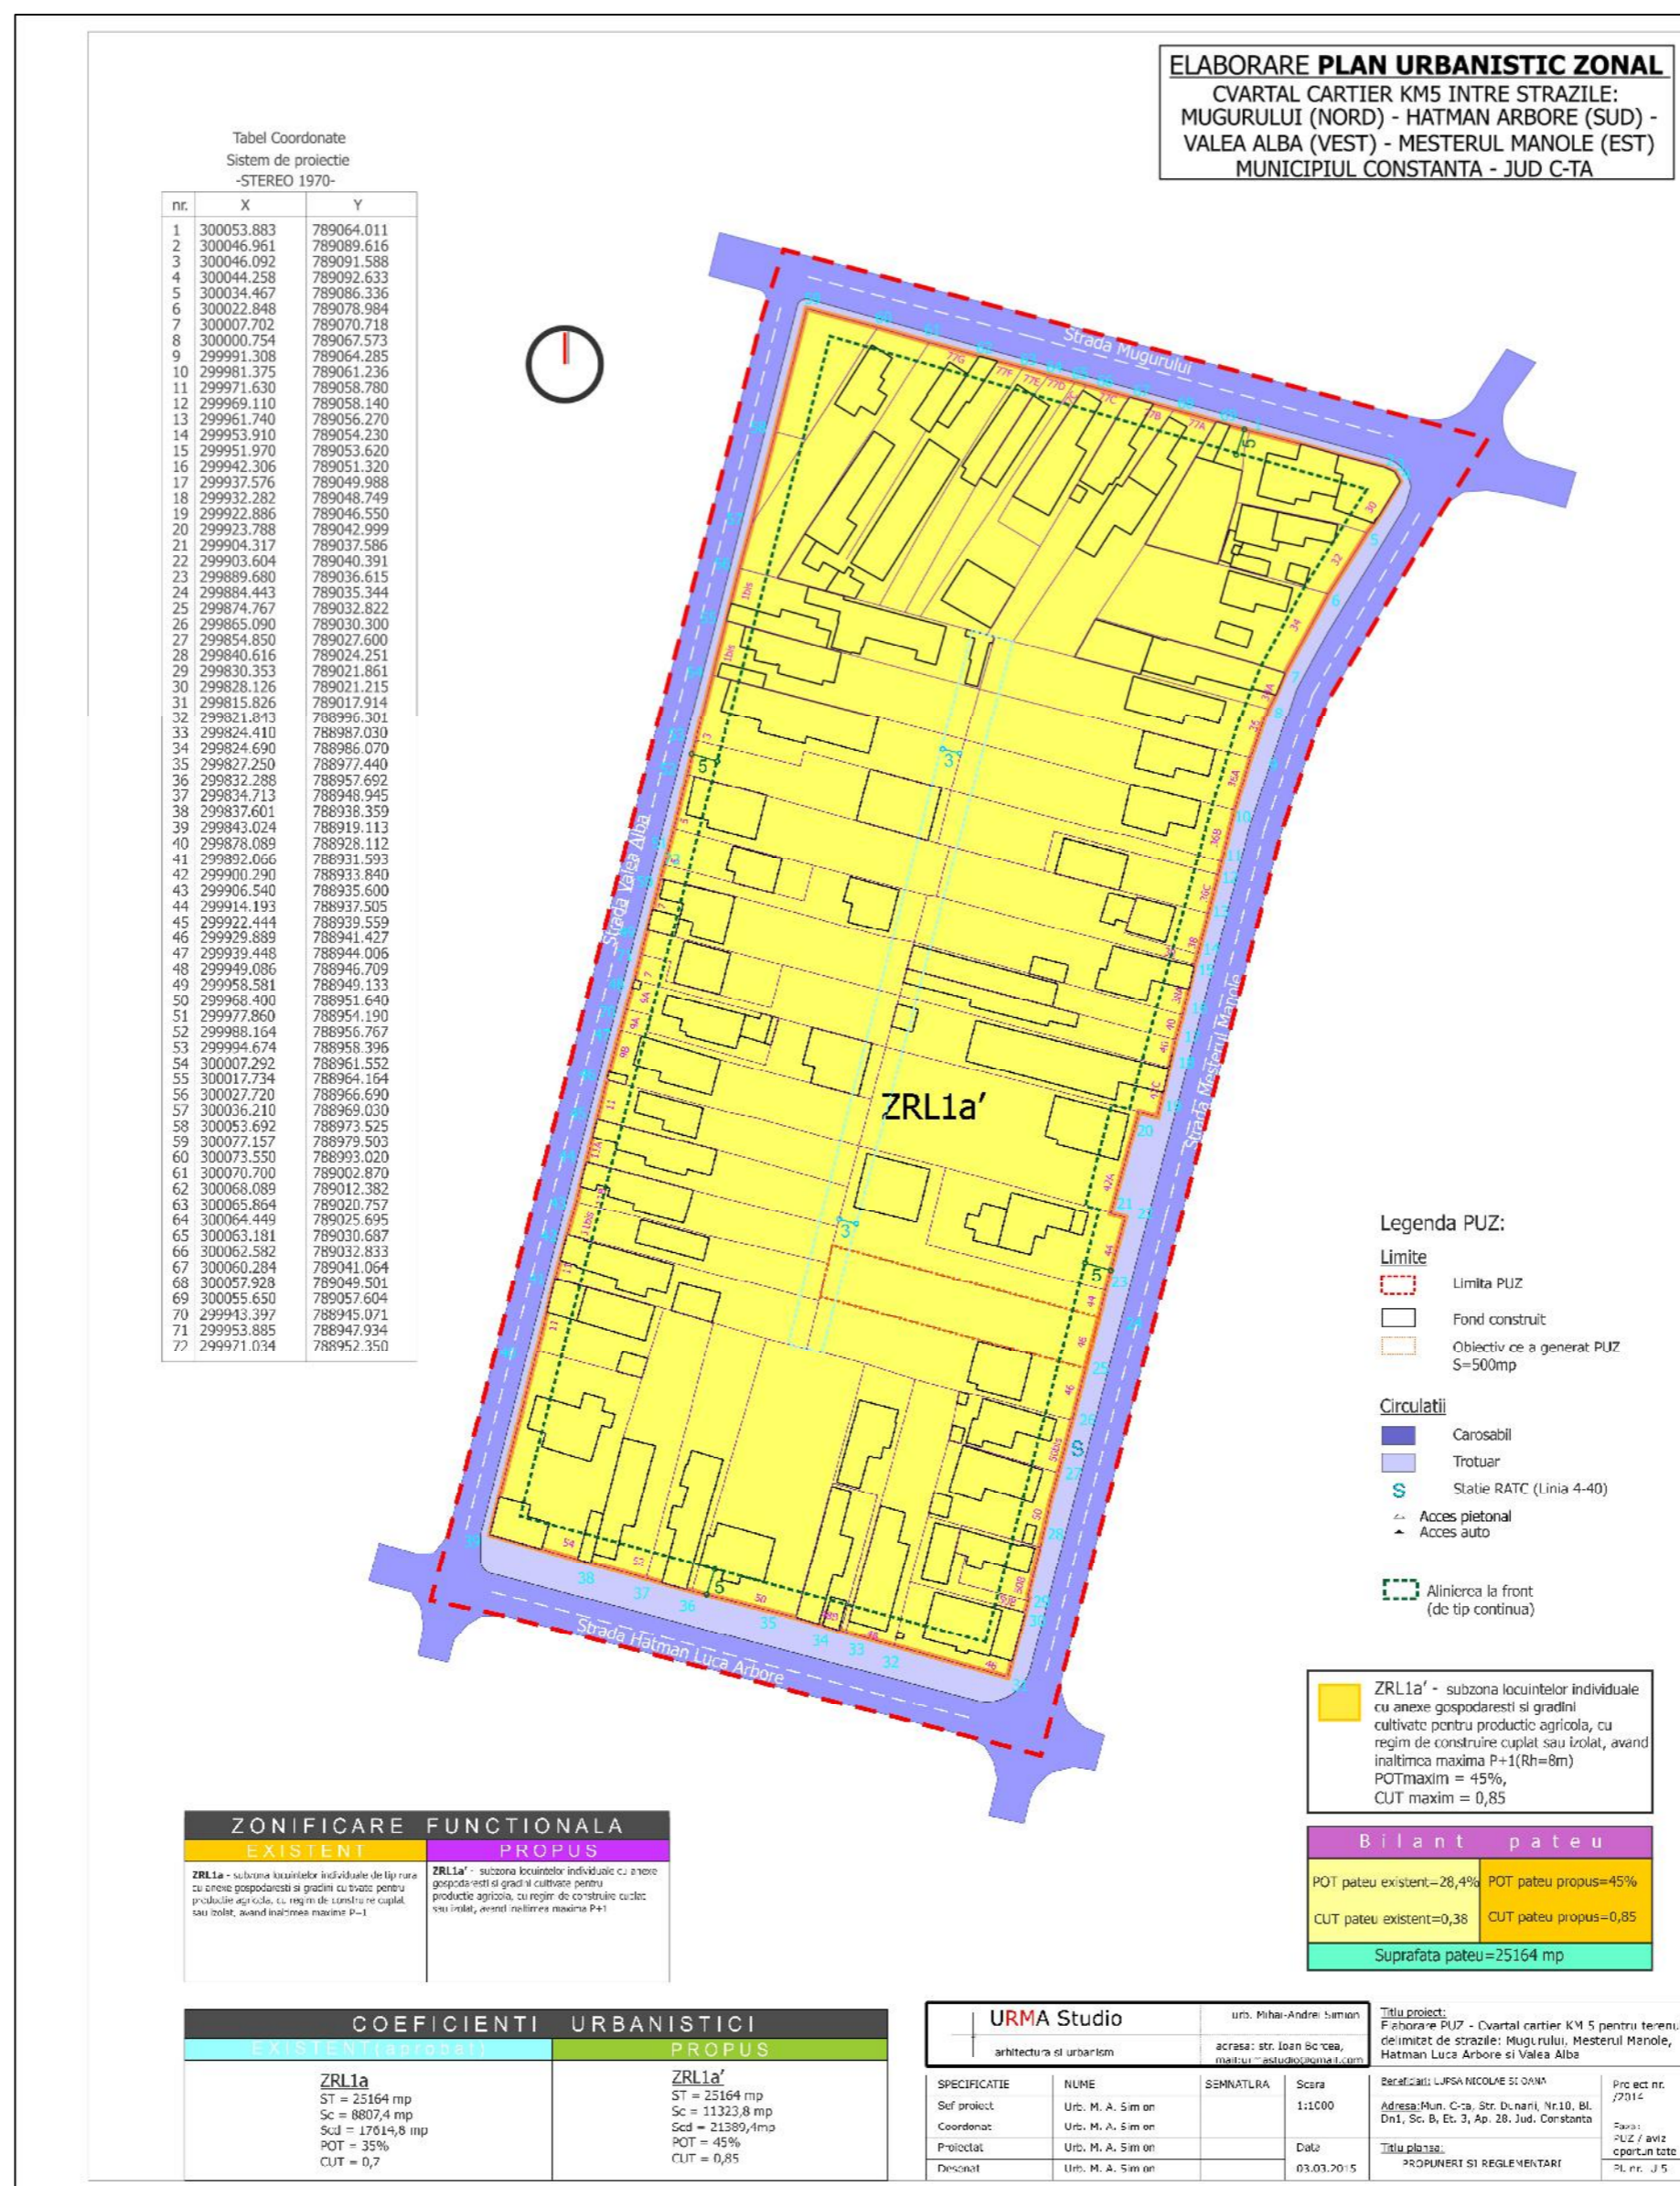

Publicul este invitat sa transmita observatii si propuneri privind intentia de elaborare a planului urbanistic zonal in perioada 05.09.2016 - 10.09.2016

Observatiile sunt necesare in vederea stabilirii cerintelor de elaborare si vor fi transmise la adresa Primariei Municipiului Constanta, Bd. Tomis nr. 51, et. 1, Birou Strategii Urbane

Etapele preconizate pentru consultarea publicului pana la aprobarea planului:

> 05.09.2016 - 10.09.2016 Etapa pregatitoare - anuntarea intentiei de elaborare PUZ

> 26.09.2016 - 21.10.2016 Etapa elaborarii propunerilor - consultare documentatie

> 22.10.2016 - 26.10.2016 Comunicare rezultate

Persoana responsabila cu informarea si consultarea publicului din partea elaboratorului

> Simion Mihai-Andrei tel:0723220765