


PRIMARIA MUNICIPIULUI CONSTANTA
DATA ANUNTULUI: 01.09.2017

ANUNT DE CONSULTARE ASPRA PROPUNERILOR PRELIMINARE
PLAN URBANISTIC ZONAL

"PUZ - DELIMITAT DE STR.BELVEDERE, ALEE DE ACCES SI PROPRIETATI PRIVATE"

ADRESA: IMOBILUL CARE A GENERAT PLANUL URBANISTIC – STRADA BELVEDERE, LOT 2 SI LOT 4.
INITIATOR: SECAREA GEORGE
ELABORATOR: S.C. EXPACO S.R.L.

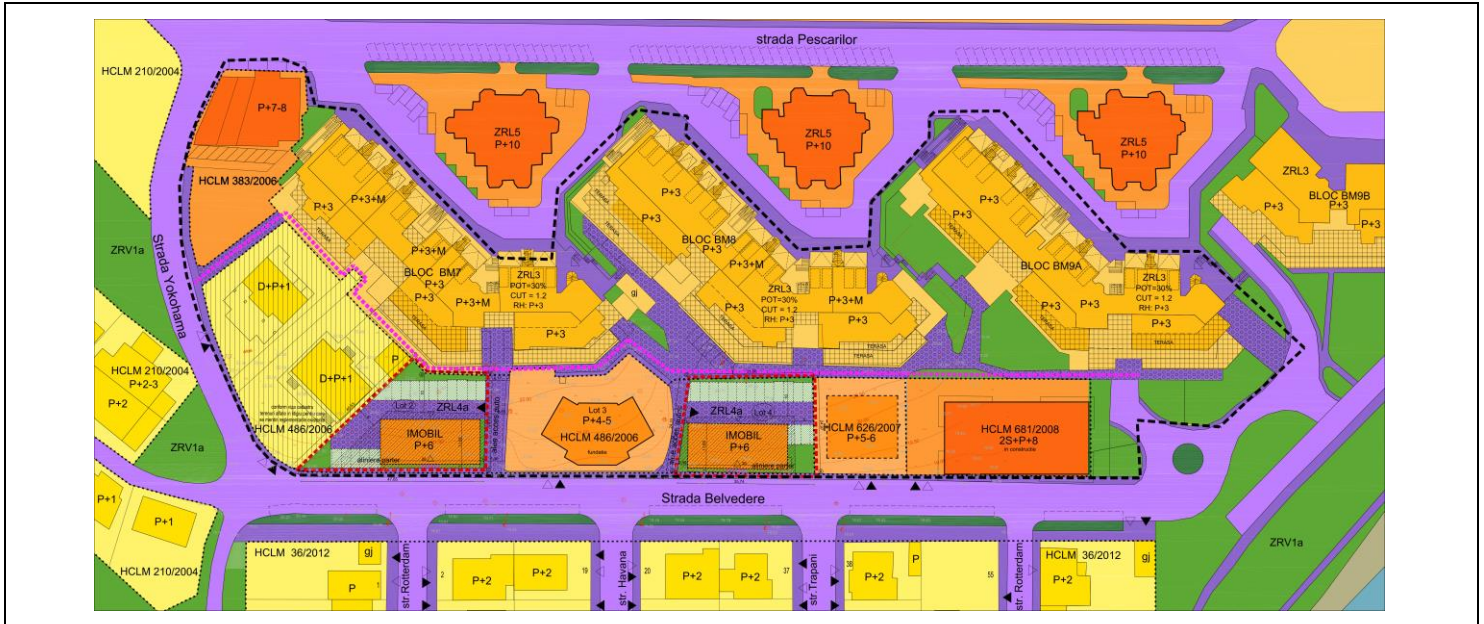

PUBLICUL ESTE INVITAT SA TRANSMITA OBSERVATII
ASUPRA DOCUMENTELOR DISPONIBILE LA SEDIUL PRIMARIEI MUNICIPIULUI CONSTANTA, BD. TOMIS
NR.51, ETAJ 1, CAM. 121, BIROUL STRATEGII URBANE
IN PERIOADA: 04.09.2017 – 29.09.2017, INTRE ORELE: 8:00-16:00

PUBLICUL ESTE INVITAT SA PARTICIPE LA DEZBATREA PUBLICA ORGANIZATA LA SEDIUL
PRIMARIEI MUNICIPIULUI CONSTANTA, BD. TOMIS NR.51, IN DATA DE: 22.09.2017, ORELE:
11.00-12.00

BIROUL STRATEGII URBANE VA COLECTA SI VA TRANSMITE ELABORATORULUI/INITIATORULUI
EVENTUALELE OBSERVATII FORMULATE.

INITIATORUL/ELABORATORUL ARGUMENTEAZA (NE)PRELUAREA, OBSERVATIILOR FORMULATE.

RASPUNSUL LA OBSERVATIILE TRANSMISE IN SCRIS VA FI COMUNICAT IN SCRIS DE CATRE PRIMARIA
MUNICIPIULUI CONSTANTA.

PERSOANA RESPONSABILA CU INFORMAREA SI CONSULTAREA PUBLICULUI:

INSPECTOR SIMINA STAICULESCU

ADRESA: PRIMARIA MUNICIPIULUI CONSTANTA, BD. TOMIS NR.51, ETAJ 1, CAM. 121, BIROUL
STRATEGII URBANE

DATE DE CONTACT ELABORATOR: arh. BANCESCU MIRELA 0721201998 / expaco@gmail.com

ETAPELE PRECONIZATE PENTRU CONSULTAREA PUBLICULUI PANA LA APROBAREA PLANULUI:

CONFORM H.C.L. NR. 322/2016 PRIVIND APROBAREA REGULAMENTULUI DE INFORMARE SI CONSULTARE
A PUBLICULUI IN ELABORAREA SAU REVIZIUREA PLANURILOR DE URBANISM LA NIVELUL MUNICIPIULUI
CONSTANTA

-ETAPA ELABORARII PROPUNERILOR-CONSULTAREA DOCUMENTATIEI 04.09.2017 – 29.09.2017.

-COMUNICAREA REZULTATELOR : 30.09.2017 – 09.10.2017