

PRIMĂRIA MUNICIPIULUI CONSTANȚA

Data anunțului: 23.04.2015


ANUNT INTENȚIE DE ELABORARE

PLAN URBANISTIC ZONAL – PENTRU ZONA DELIMITATĂ DE STR. POPORULUI LA SUD-EST, STR. TALAZULUI LA SUD-VEST, STR. BARBU LĂUTARU LA NORD VEST SI ALEE CAROSABILĂ LA NORD –EST ÎN BAZA AVIZULUI DE OPORTUNITATE NR. 28921/26.02.2015

Inițiator: GUDI MĂRIOARA și HAȘOTI MIHAELA

Elaborator: SC PROIECT UNIQUE SRL

Argumentare: Obiectivul Planului urbanistic zonal constă în studierea, reglementarea și modificarea reglementărilor urbanistice aprobate în limitele zonei studiate

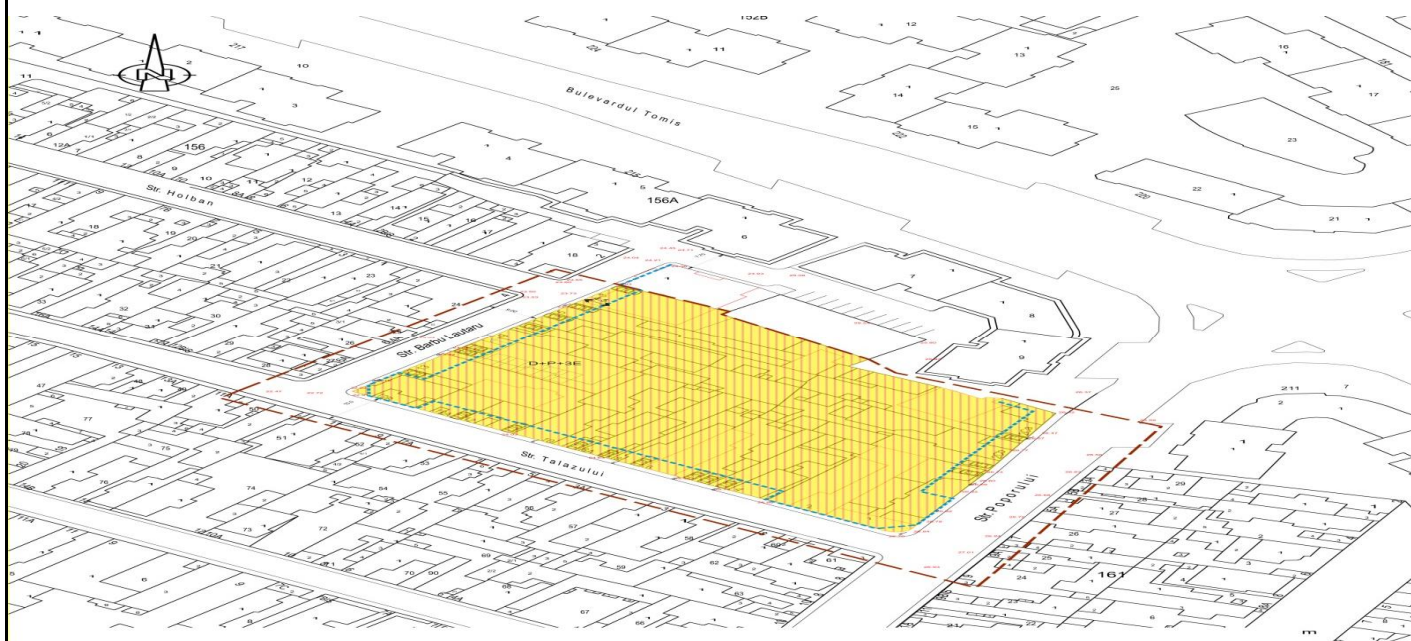

PUBLICUL ESTE INVITAT SĂ TRANSMITĂ OBSERVAȚII ȘI PROPUNERI

privind intenția de elaborare a planului urbanistic zonal în perioada 23.04.2015 - 28.04.2015

Observațiile sunt necesare în vederea stabilirii cerințelor de elaborare, și vor fi transmise la adresa Primăriei Municipiului Constanța, Bd. Tomis, Nr. 51, etaj 2, camera 212 - Serviciul Urbanism

Etapele preconizate pentru consultarea publicului până la aprobarea planului:

- 23.04.2015 - 28.04.2015 - Etapa pregătitoare - anunțarea intenției de elaborare PUZ
- 29.04.2015 - 24.05.2015 - Etapa elaborării propunerilor - consultare documentație
- 25.05.2015 - 29.05.2015 - Comunicare rezultate