


## ANUNT INTENTIE DE ELABORARE PLAN URBANISTIC ZONAL- ZONA DELIMITATA DE BULEVARDUL AUREL VLAICU, CALEA FERATA, TERENURI PROPRIETATE PUBLICA SI PRIVATA

În Baza Avizului de Oportunitate numărul 10942/26.01.2015,

**ARGUMENTARE:** Obiectivul Planului urbanistic zonal constă în reglementarea teritoriului studiat pentru a contrui o baza sportiva de importanta locala pentru a diversifica dotarile si functiunile din zona.

**INITIATOR:**ZELESNEAC PAUL NICUSOR

**ELABORATOR:** SC ED COM 96 SRL

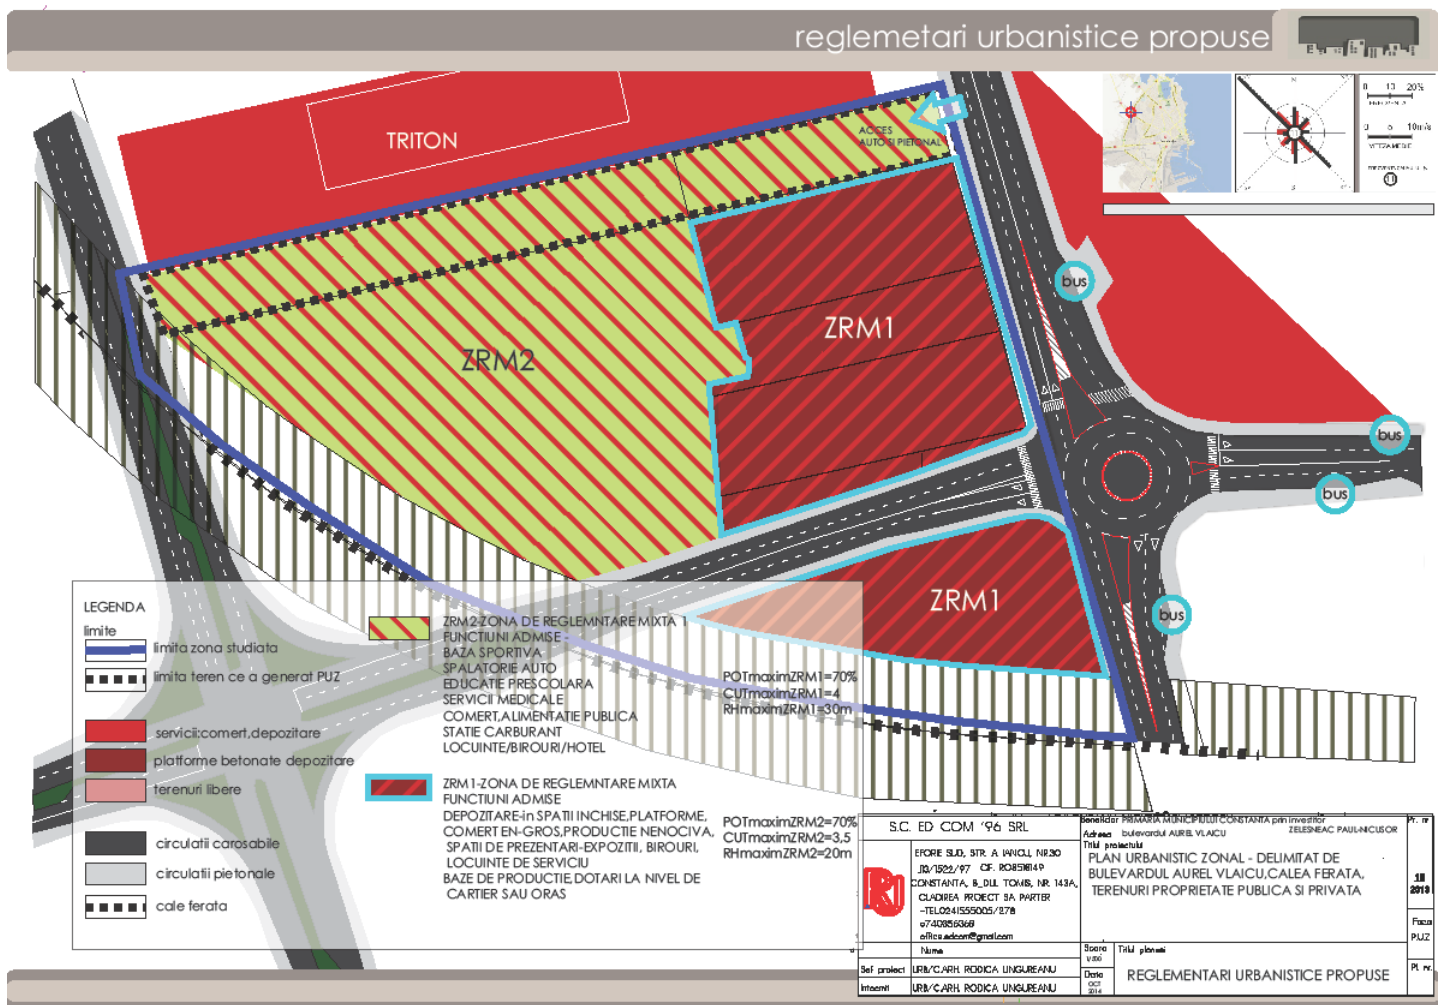

PUBLICUL ESTE INVITAT SA TRANSMITA OBSERVATII SI PROPUNERI PRIVIND INTENTIA DE ELABORARE A PLANULUI URBANISTIC ZONAL IN PERIOADA **11.05.2015-16.05.2015**

OBSERVAȚIILE SUNT NECESARE ÎN VEDEREA STABILIRII CERINȚELOR DE ELABORARE, SI VOR FI TRANSMISE LA ADRESA PRIMARIEI MUNICIPIULUI CONSTANTA, BD. TOMIS, NR. 51, ETAJ 2, CAMERA 212 - SERVICIUL URBANISM

ETAPELE PRECONIZATE PENTRU CONSULTAREA PUBLICULUI PANA LA APROBAREA PLANULUI:

> **11.05.2015- 16.05.2015**- ETAPA PREGĂTITOARE - ANUNȚAREA INTENȚIEI DE ELABORARE PUZ

> **18.05.2015 - 12.06.2015** - ETAPA ELABORĂRII PROPUNERILOR - CONSULTARE DOCUMENTAȚIE

> **15.06.2015 – 20.06.2015** - COMUNICARE REZULTATE