


ANUNT INTENTIE DE ELABORARE PLAN URBANISTIC ZONAL „ZONA DELIMITATA DE ALEEA CAMELIEI, STRADA STEFAN LUCHIAN, SCOALA SPORTIVA NR.1 SI SCOALA GENERALA NR.6”

În Baza Avizului de Oportunitate numărul 10890 din data 11.07.2014,

ARGUMENTARE: Obiectivul Planului urbanistic zonal constă în studierea, reglementarea și regenerarea țesutului urban construit prin îmbunătățirea calității vieții în zonă.

INITIATOR: TAPANGEA DECEBAL si MARIA.

ELABORATOR: SC ED COM 96 SRL

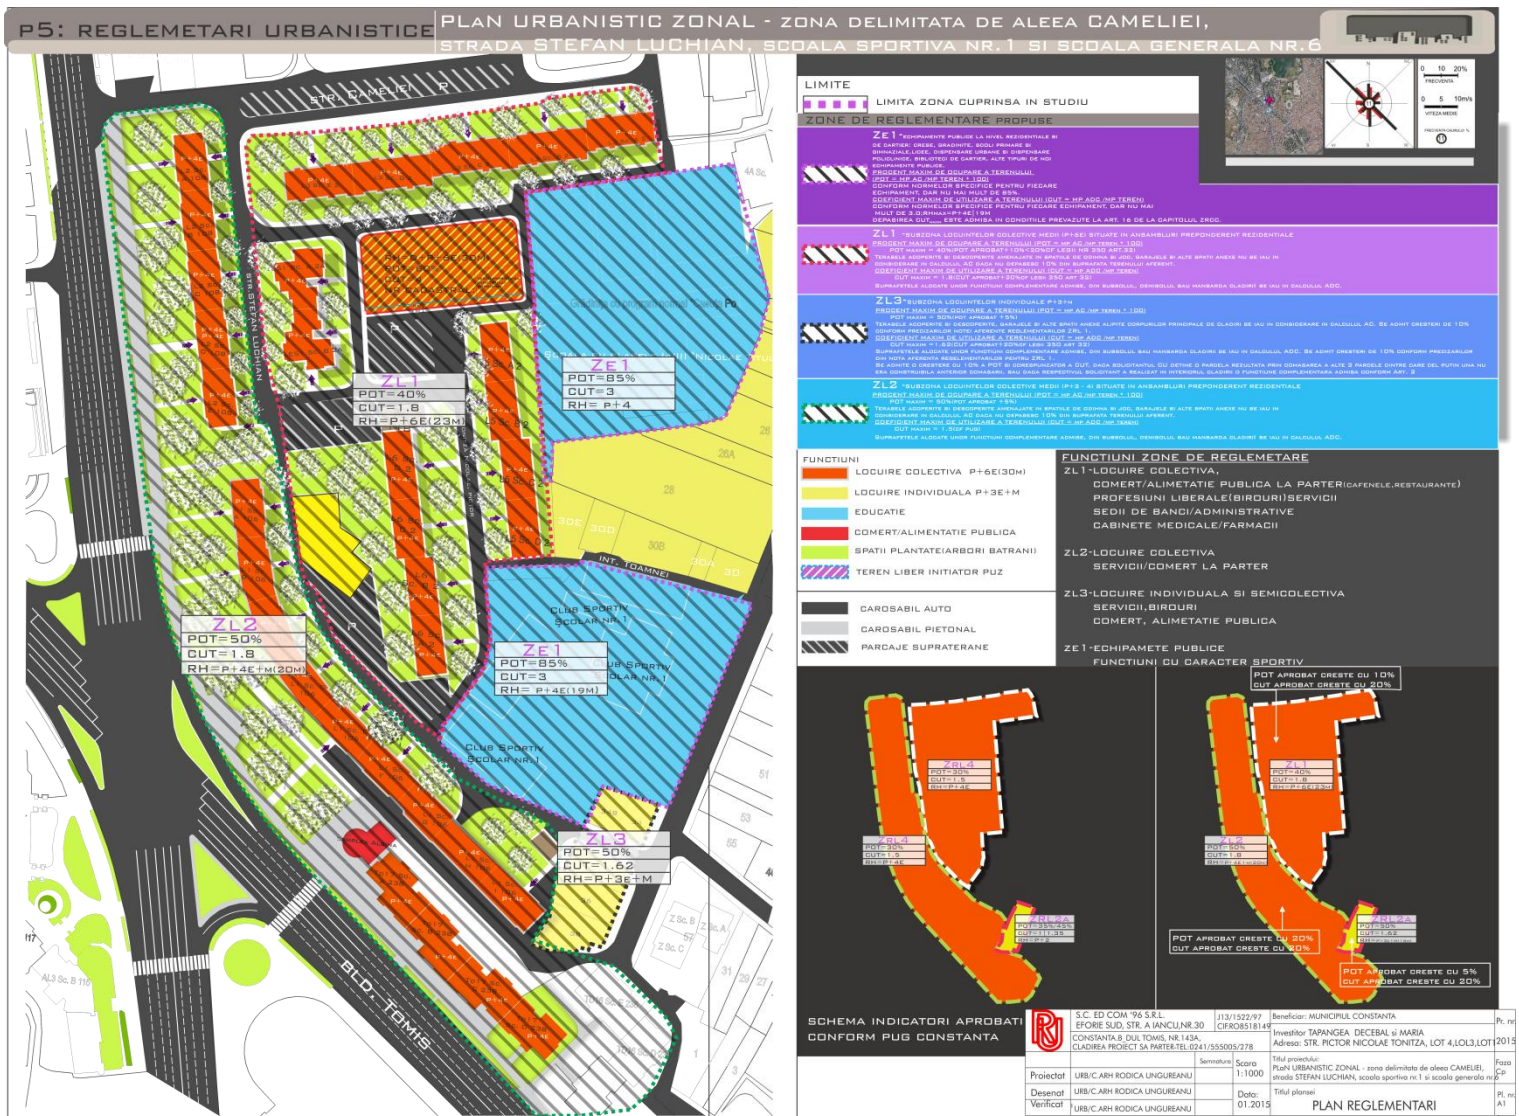

PUBLICUL ESTE INVITAT SA TRANSMITA OBSERVATII SI PROPUNERI PRIVIND INTENTIA DE ELABORARE A PLANULUI URBANISTIC ZONAL IN PERIOADA 26.02.2015 - 03.03.2015.

OBSERVAȚIILE SUNT NECESARE ÎN VEDEREA STABILIRII CERINȚELOR DE ELABORARE, SI VOR FI TRANSMISE LA ADRESA PRIMARIEI MUNICIPIULUI CONSTANTA, BD. TOMIS, NR. 51, ETAJ 2, CAMERA 212 - SERVICIUL URBANISM

ETAPELE PRECONIZATE PENTRU CONSULTAREA PUBLICULUI PANA LA APROBAREA PLANULUI:

> **26.02.2015 - 3.03.2015**- ETAPA PREGĂTITOARE - ANUNȚAREA INTENȚIEI DE ELABORARE PUZ

> **04.03.2015 - 29.03.2015** - ETAPA ELABORĂRII PROPUNERILOR - CONSULTARE DOCUMENTAȚIE

> **29.03.2015 - 7.04.2015** - COMUNICARE REZULTATE