


ANUNT INTENTIE DE ELABORARE PLAN URBANISTIC ZONAL- pentru zona delimitata de strada Sarmisegetuza, strada Stefan Mihaileanu, strada Dacia si strada George Enescu

In Baza Avizului de Oportunitate numarul 43439/24.03.2015,

ARGUMENTARE: Obiectivul Planului urbanistic zonal consta in cresterea calitatii cadrului urban prin completarea functiunilor, cat si prin realizarea unor elemente reper noi la nivelul orasului conform standardelor arhitecturale internationale.

INITIATOR: ROMAN GRETA ELENA
ELABORATOR: SC ROW STUDIO SRL

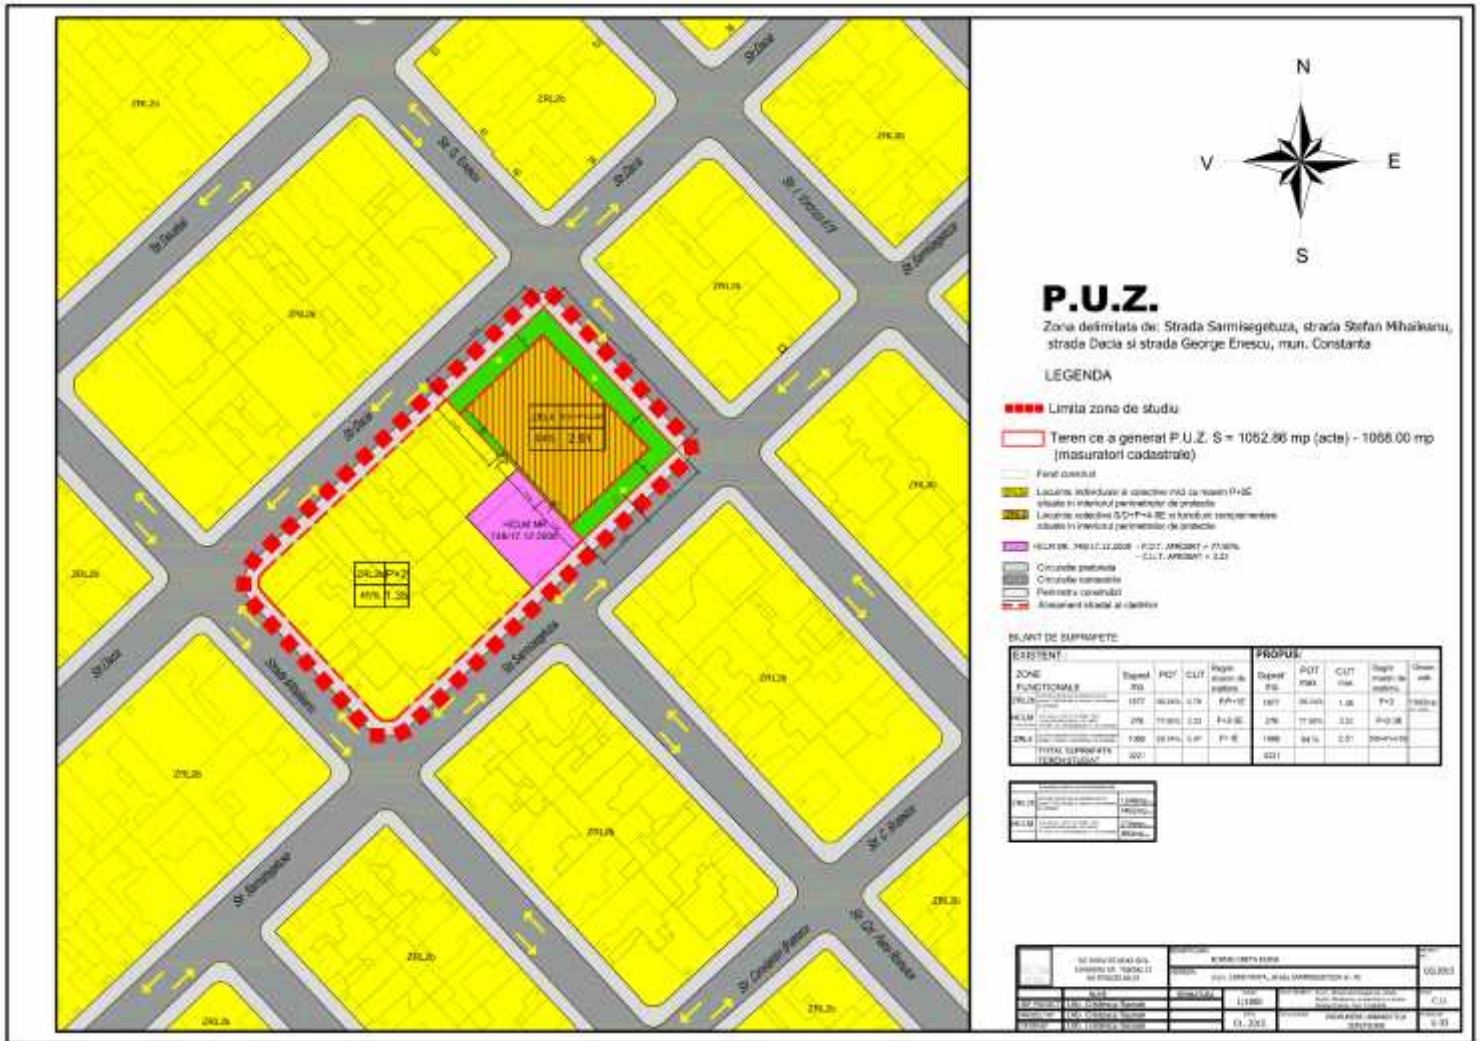

PUBLICUL ESTE INVITAT SA TRANSMITA OBSERVATIILE SI PROPUERILE PRIVIND INTENTIA DE ELABORARE A PLANULUI URBANISTIC ZONAL IN PERIOADA 08.06.2015-13.06.2015

OBSERVATIILE SUNT NECESARE IN VEDEREA STABILIRII CERINTELOR DE ELABORARE, SI VOR FI TRANSMISE LA ADRESA PRIMARIEI MUNICIPIULUI CONSTANTA, BD. TOMIS, NR. 51, ETAJ 2, CAMERA 212 - SERVICIUL URBANISM

ETAPELE PRECONIZATE PENTRU CONSULTAREA PUBLICULUI PANA LA APROBAREA PLANULUI:

> **08.06.2015-13.06.2015**- ETAPA PREGATITOARE - ANUNTAREA INTENTIEI DE ELABORARE PUZ

> **15.06.2015- 10.07.2015** - ETAPA ELABORARII PROPUNERILOR - CONSULTARE DOCUMENTATIE

> **13.07.2015 – 18.07.2015** - COMUNICARE REZULTATE

PERSOANA RESPONSABILA CU INFORMAREA SI CONSULTAREA PUBLICULUI DIN PARTEA PROIECTANTULUI – URBANIST CRISTESCU RAZVAN