


ANUNȚ INTENTIE DE ELABORARE PLAN URBANISTIC ZONAL – ZONA DELIMITATA LA NORD DE ALEE ACCES PARCARE CENTRU AGREMENT LAKE VIEW LATURA NORDICA, LA SUD ALEE BETON, LA EST BD-UL MAMAIA SI LA VEST ALEE PROMENADA MALUL LACULUI TABACARIEI”.

In Baza Avizului de Oportunitate num. rul 43436/24.03.2015,

ARGUMENTARE: Obiectivul Planului urbanistic zonal consta in cresterea calitatii cadrului urban prin completarea functiunilor, cat si prin realizarea unor elemente reper noi la nivelul orasului conform standardelor arhitecturale internationale.

INITIATOR: SC OIL DEPOL SRL

ELABORATOR: SC ROW STUDIO SRL

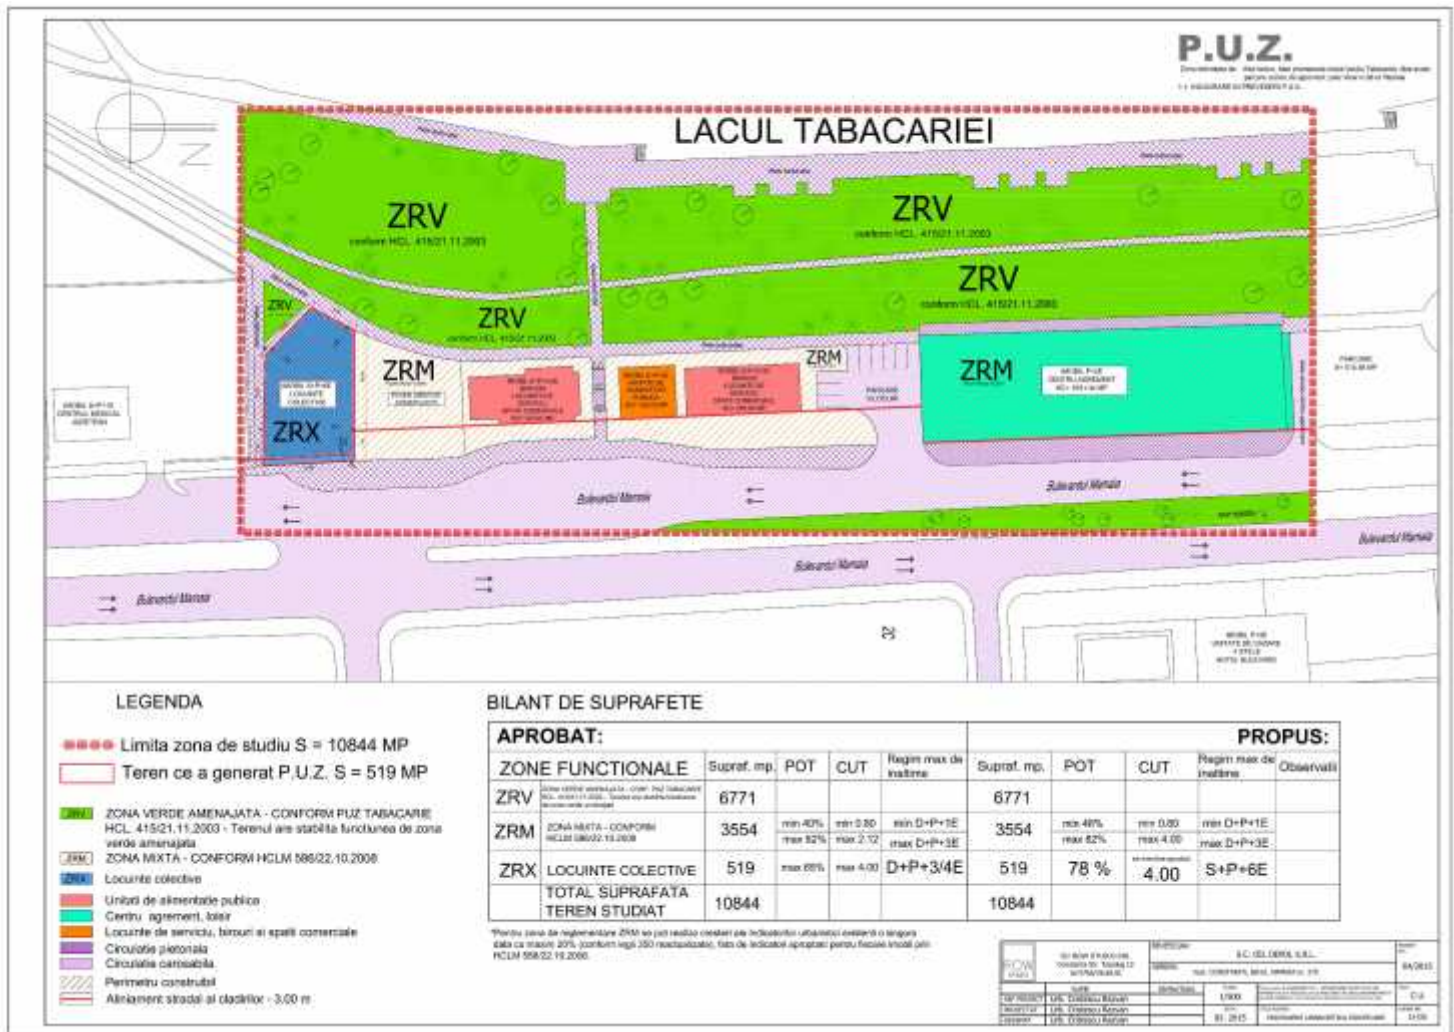

PUBLICUL ESTE INVITAT SA TRANSMITA OBSERVATII SI PROPUNERI PRIVIND INTENTIA DE ELABORARE A PLANULUI URBANISTIC ZONAL IN PERIOADA **08.06.2015-13.06.2015**
OBSERVATIILE SUNT NECESARE IN VEDEREA STABILIRII CERINTELOR DE ELABORARE, SI VOR FI TRANSMISE LA ADRESA PRIMARIEI MUNICIPIULUI CONSTANTA, BD. TOMIS, NR. 51, ETAJ 2, CAMERA 212 - SERVICIUL URBANISM
ETAPELE PRECONIZATE PENTRU CONSULTAREA PUBLICULUI PANA LA APROBAREA PLANULUI:
> **08.06.2015-13.06.2015**- ETAPA PREGATITOARE - ANUNTAREA INTENTIEI DE ELABORARE P.U.Z
> **15.06.2015- 10.07.2015** - ETAPA ELABORARII PROPUNERILOR - CONSULTARE DOCUMENTATIE
> **13.07.2015 – 18.07.2015** - COMUNICARE REZULTATE
PERSOANA RESPONSABILA CU INFORMAREA SI CONSULTAREA PUBLICULUI DIN PARTEA PROIECTANTULUI – URBANIST CRISTESCU RAZVAN