


CONSULTARE ASUPRA PROPUNERILOR PRELIMINARE PLAN URBANISTIC ZONAL - pentru zona delimitată de strada Sarmisegetuza, strada Stefan Mihailianu, strada Dacia și strada George Enescu

În Baza Avizului de Oportunitate numărul 43439/24.03.2015,

ARGUMENTARE: Obiectivul Planului urbanistic zonal constă în creșterea calității cadrului urban prin completarea funcțiilor, cât și prin realizarea unor elemente reper noi la nivelul orașului conform standardelor arhitecturale internaționale.

INIȚIATOR: ROMAN GRETA ELENA
ELABORATOR: SC ROW STUDIO SRL

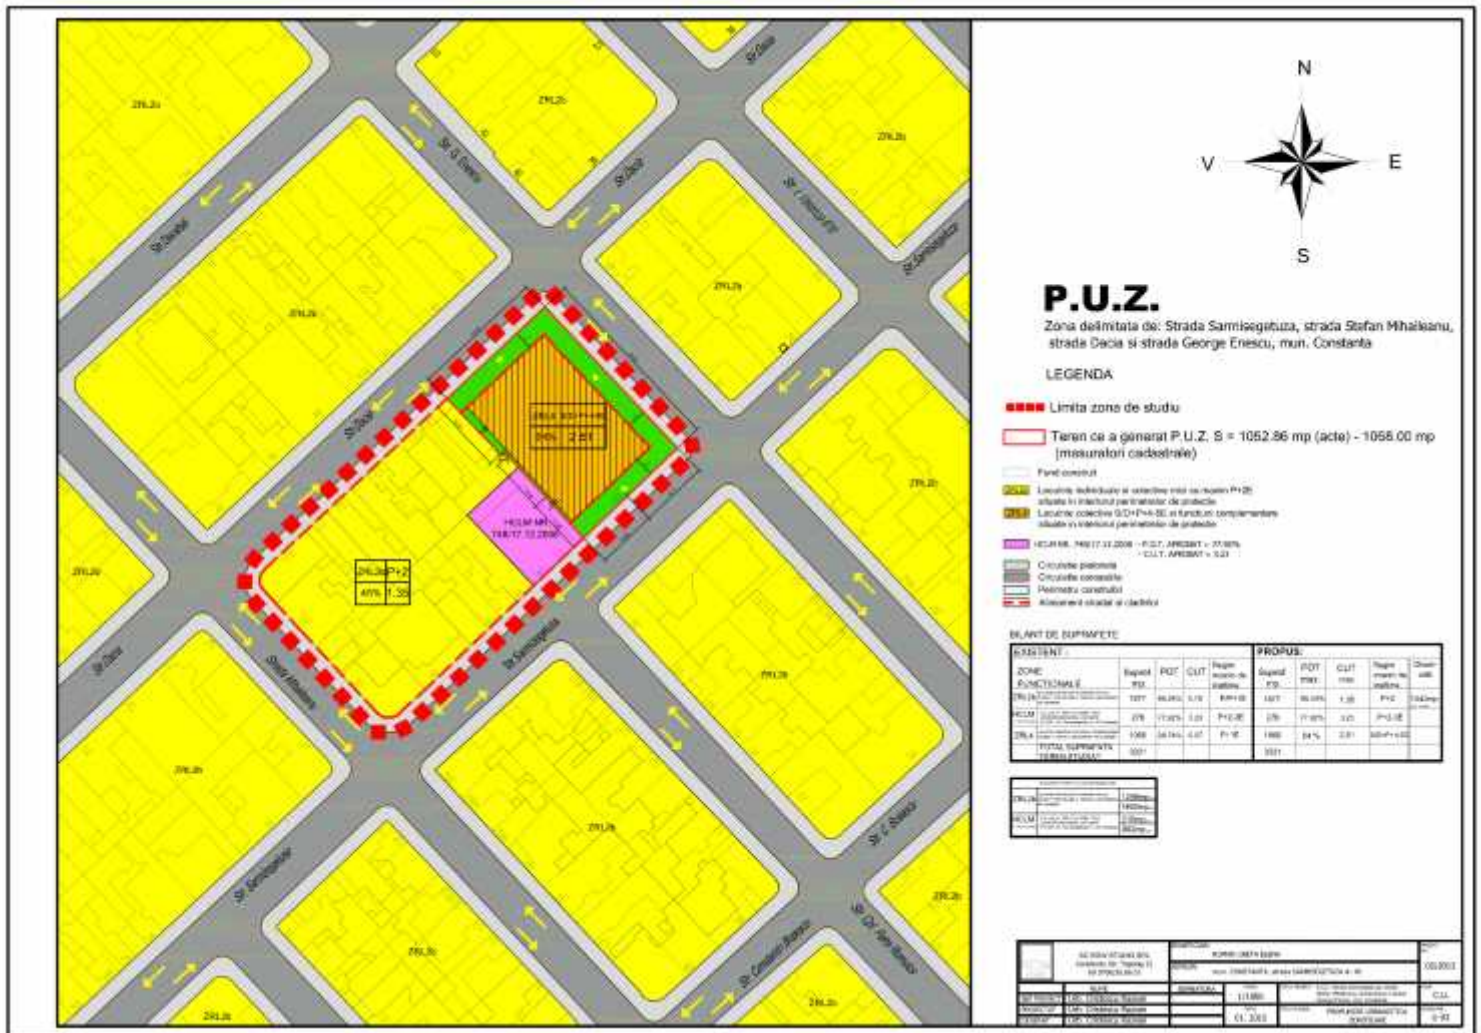

PUBLICUL ESTE INVITAT SĂ TRANSMIT OBSERVAȚII ȘI PROPUNERI ASPRA DOCUMENTELOR DISPONIBILE LA SEDIUL Primăriei Constanța, bd. Tomis, nr.51, etaj 2, camera 212 în perioada 15.06.2015- 10.07.2015

Publicul este invitat să participe la dezbaterile publice organizate la sediul Primăriei Constanța, bd. Tomis, nr.51 - sala de ședințe în data de **26.06.2015 ora 12:00**.

Răspunsul la observațiile trimise va fi pus la dispoziția publicului la sediul Primăriei municipiului Constanța în 5 zile lucrătoare de la data primirii.

PERSOANA RESPONSABILĂ CU INFORMAREA ȘI CONSULTAREA PUBLICULUI DIN PARTEA PROIECTANTULUI – URBANIST CRISTESCU R. ZVAN