

# CONSULTARE ASUPRA PROPUNERILOR PRELIMINARE PLAN URBANISTIC ZONAL




## "MODIFICARE HCLM CONSTANTA NR. 254/2013 PENTRU SUPRAETAJARE CU P+3-4E CORP PARCARE EXISTENT 2S LA COMPLEX COMERCIAL EXISTENT « CITY PARK MALL OF CONSTANTA »

- BD. AL. LAPUSNEANU NR. 116C, MUN. CONSTANTA”  
CF. AVIZ DE OPORTUNITATE NR. 80997/18.08.2015

- ARGUMENTARE: PRIN PLANUL URBANISTIC ZONAL SE VOR STABILI REGLEMENTĂRI URBANISTICE NOI CU PRIVIRE LA REGIMUL DE CONSTRUIRE, ÎNĂLȚIMEA MAXIMĂ ADMISĂ, PROCENTUL DE OCUPAREA A TERENULUI (POT), COEFICIENTUL DE UTILIZARE A TERENULUI (CUT), RETRAGEREA CLĂDIRILOR FAȚĂ DE ALINIAMENT ȘI DISTANȚELE FAȚĂ DE LIMITELE LATERALE ȘI POSTERIOARE ALE TERENURILOR ÎN LIMITELE ZONEI STUDIATE.

- INIȚIATOR: S.C. NEPI FIVE PROPERTY DEVELOPMENT S.R.L

- ELABORATOR: S.C. ISACOV & ASOCIATII birou de arhitectură S.R.L.

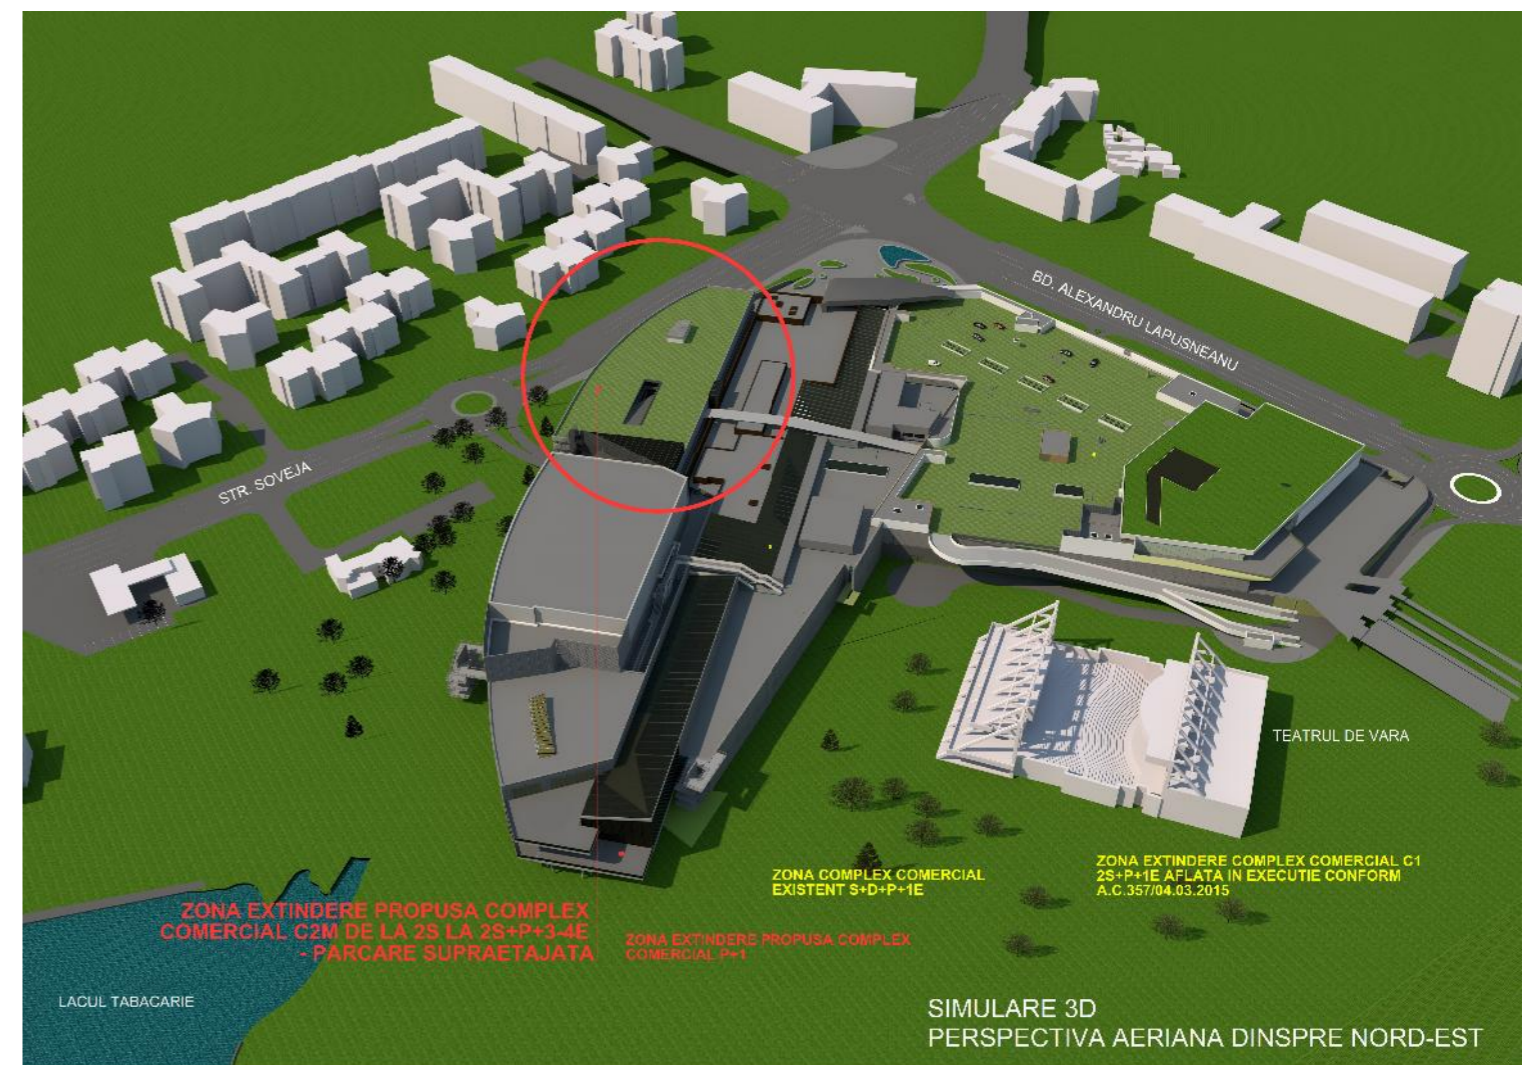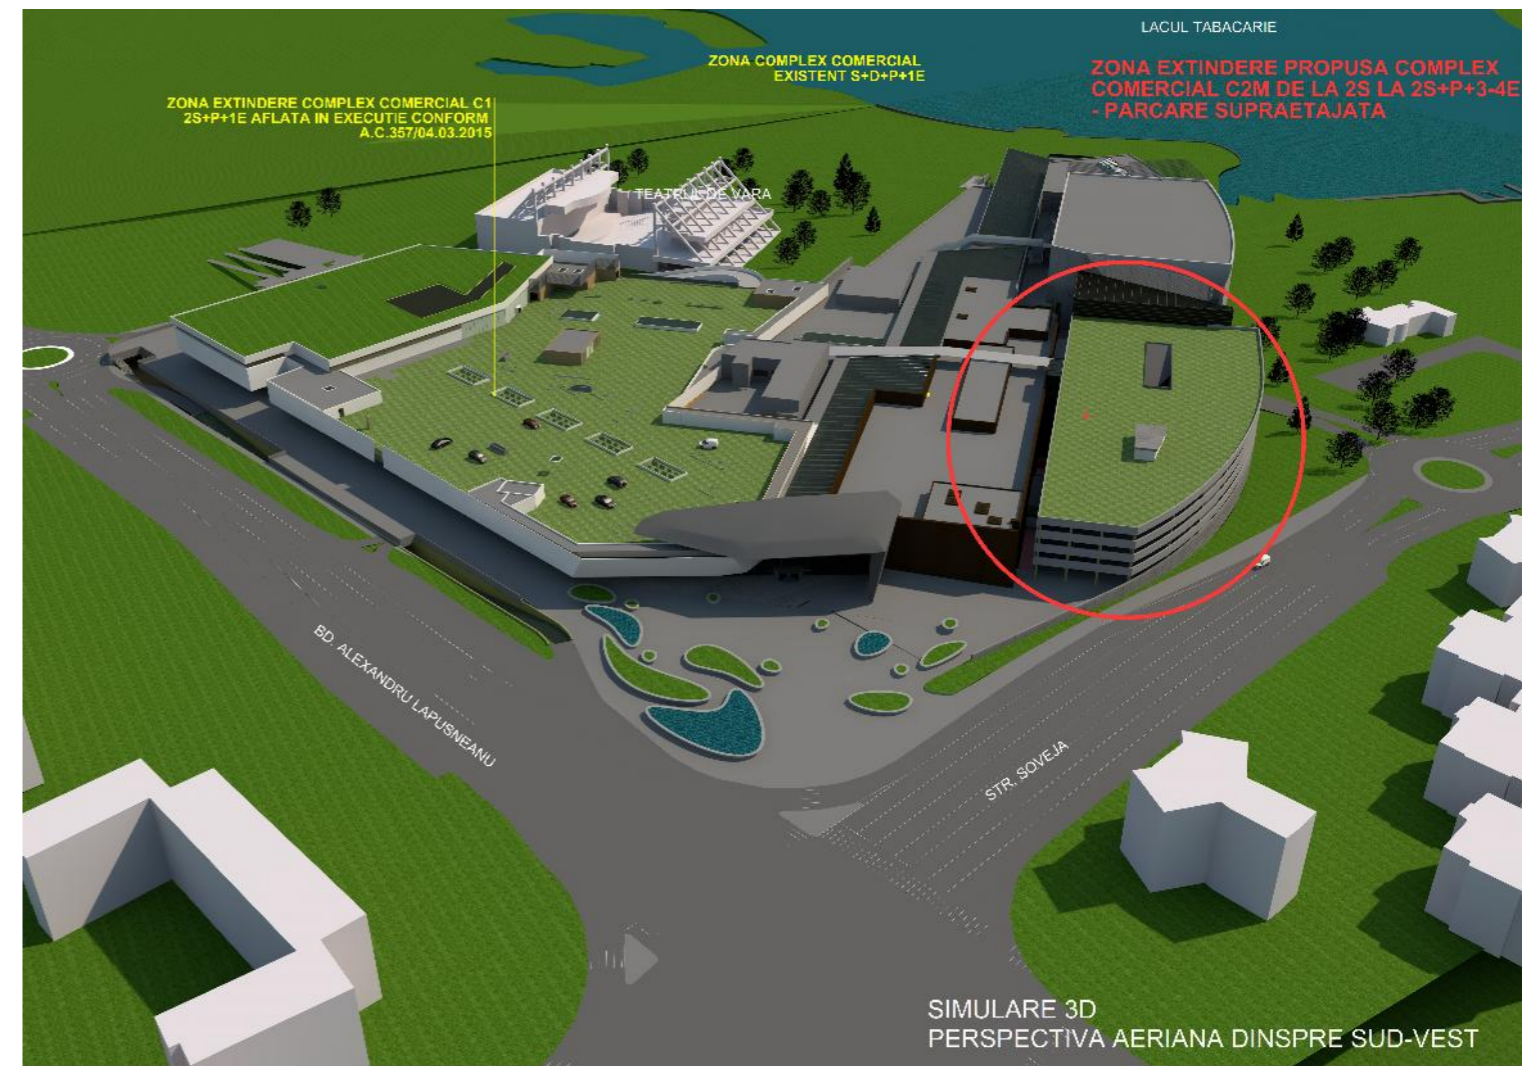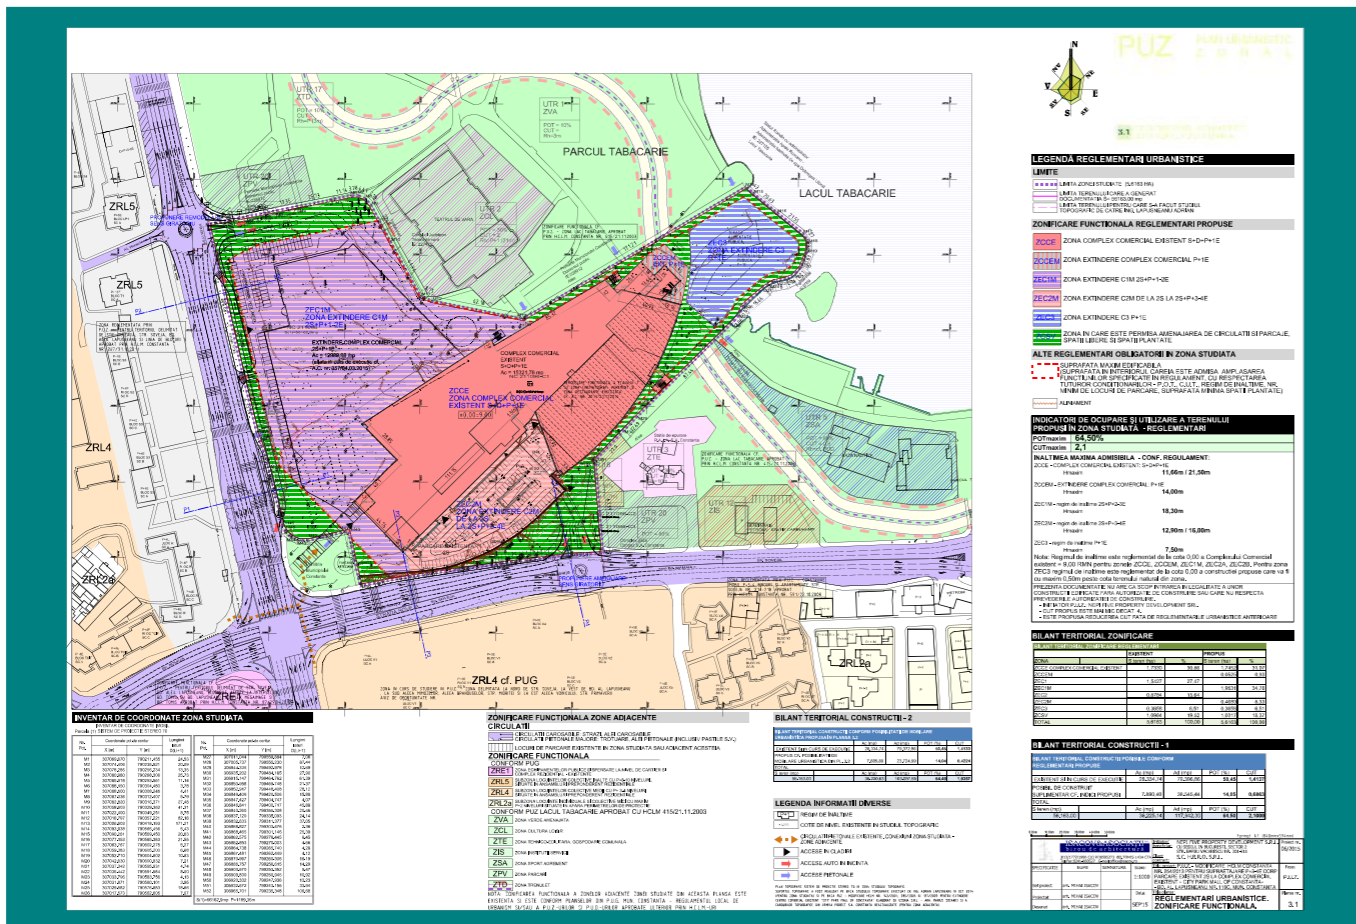

**PUBLICUL ESTE INVITAT SĂ TRANSMITĂ OBSERVAȚII ȘI PROPUNERI ASUPRA DOCUMENTELOR DISPONIBILE LA SEDIUL PRIMĂRIEI MUNICIPIULUI CONSTANȚA, BD. TOMIS NR. 51, ETAJ 2, CAMERA 212 - SERVICIUL URBANISM ÎN PERIOADA: 07.09.2015 - 02.10.2015, ÎNTRE ORELE 08.00 - 16.00**

**PUBLICUL ESTE INVITAT SĂ PARTICIPE LA DEZBATEREA PUBLICĂ ORGANIZATĂ LA SEDIUL PRIMĂRIEI MUNICIPIULUI CONSTANȚA, BD. TOMIS NR. 51, ÎN SALA DE ȘEDINȚE SALA "REMUS OPREANU" ÎN DATA DE 17.09.2015 ÎNTRE ORELE 11.00-13.00**

**PERSOANA RESPONSABILĂ CU INFORMAREA ȘI CONSULTAREA PUBLICULUI DIN PARTEA PROIECTANTULUI: URBANIST /ARHITECT MIHAI ISACOV TEL:0744342227**