



# CONSULTARE ASUPRA PROPUNERILOR PRELIMINARE

PLAN URBANISTIC ZONAL - pentru terenul delimitat de Str. Caiuti, Strada, Str. Zorelelor si Str. Unirii

Initiator: Vanghelici Apostol, Buzu Beatrice, Simashevici Horia

Elaborator: SC URMAStudio SRL - urb. Simion Mihai - Andrei

Argumentare: Obiectivul planului urbanistic zonal consta in studierea, reglementarea si modificarea reglementarilor urbanistice aprobate in limitele zonei studiate.

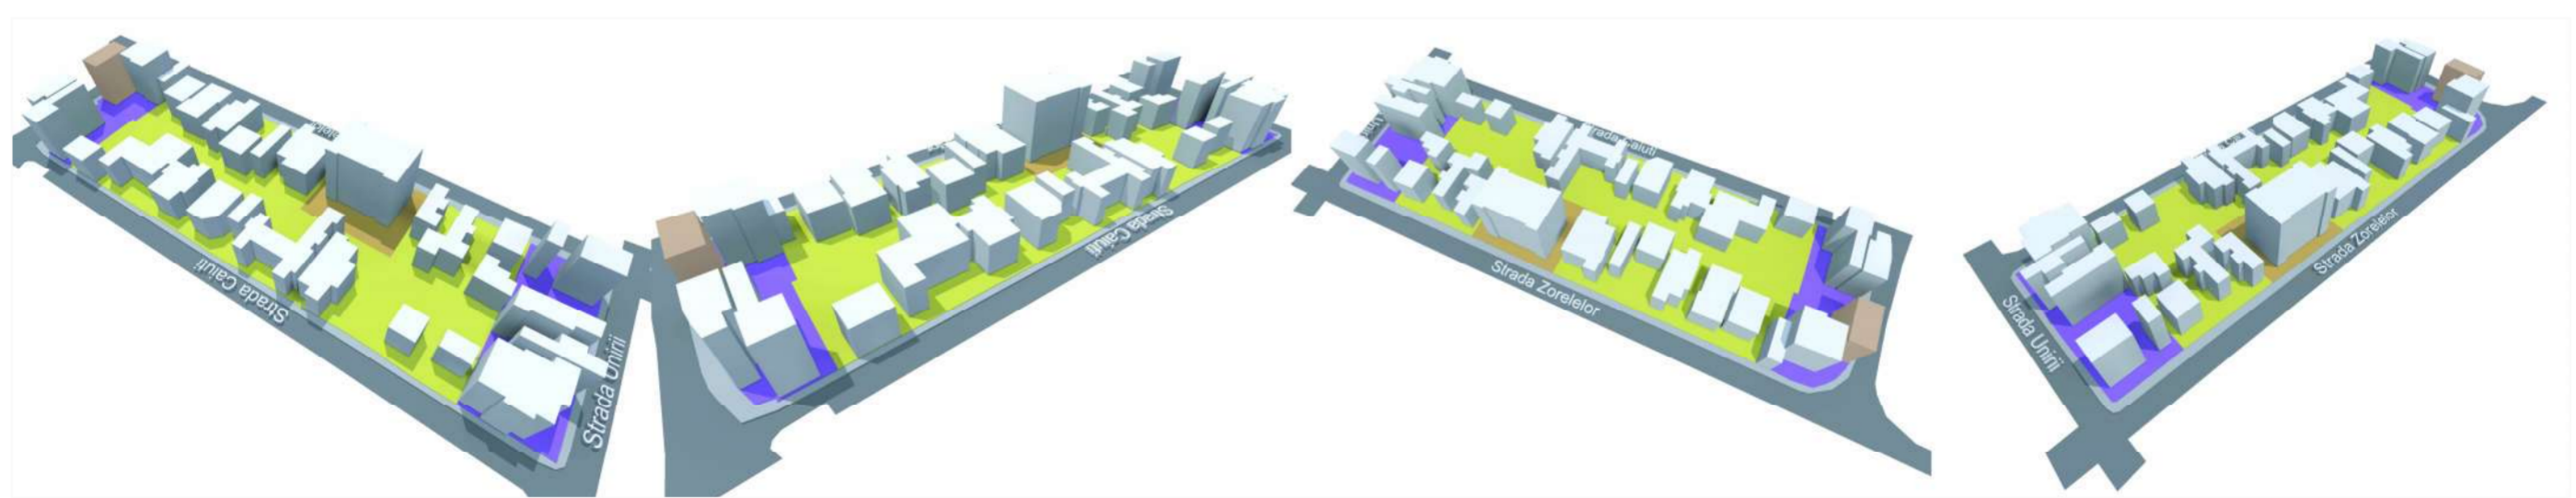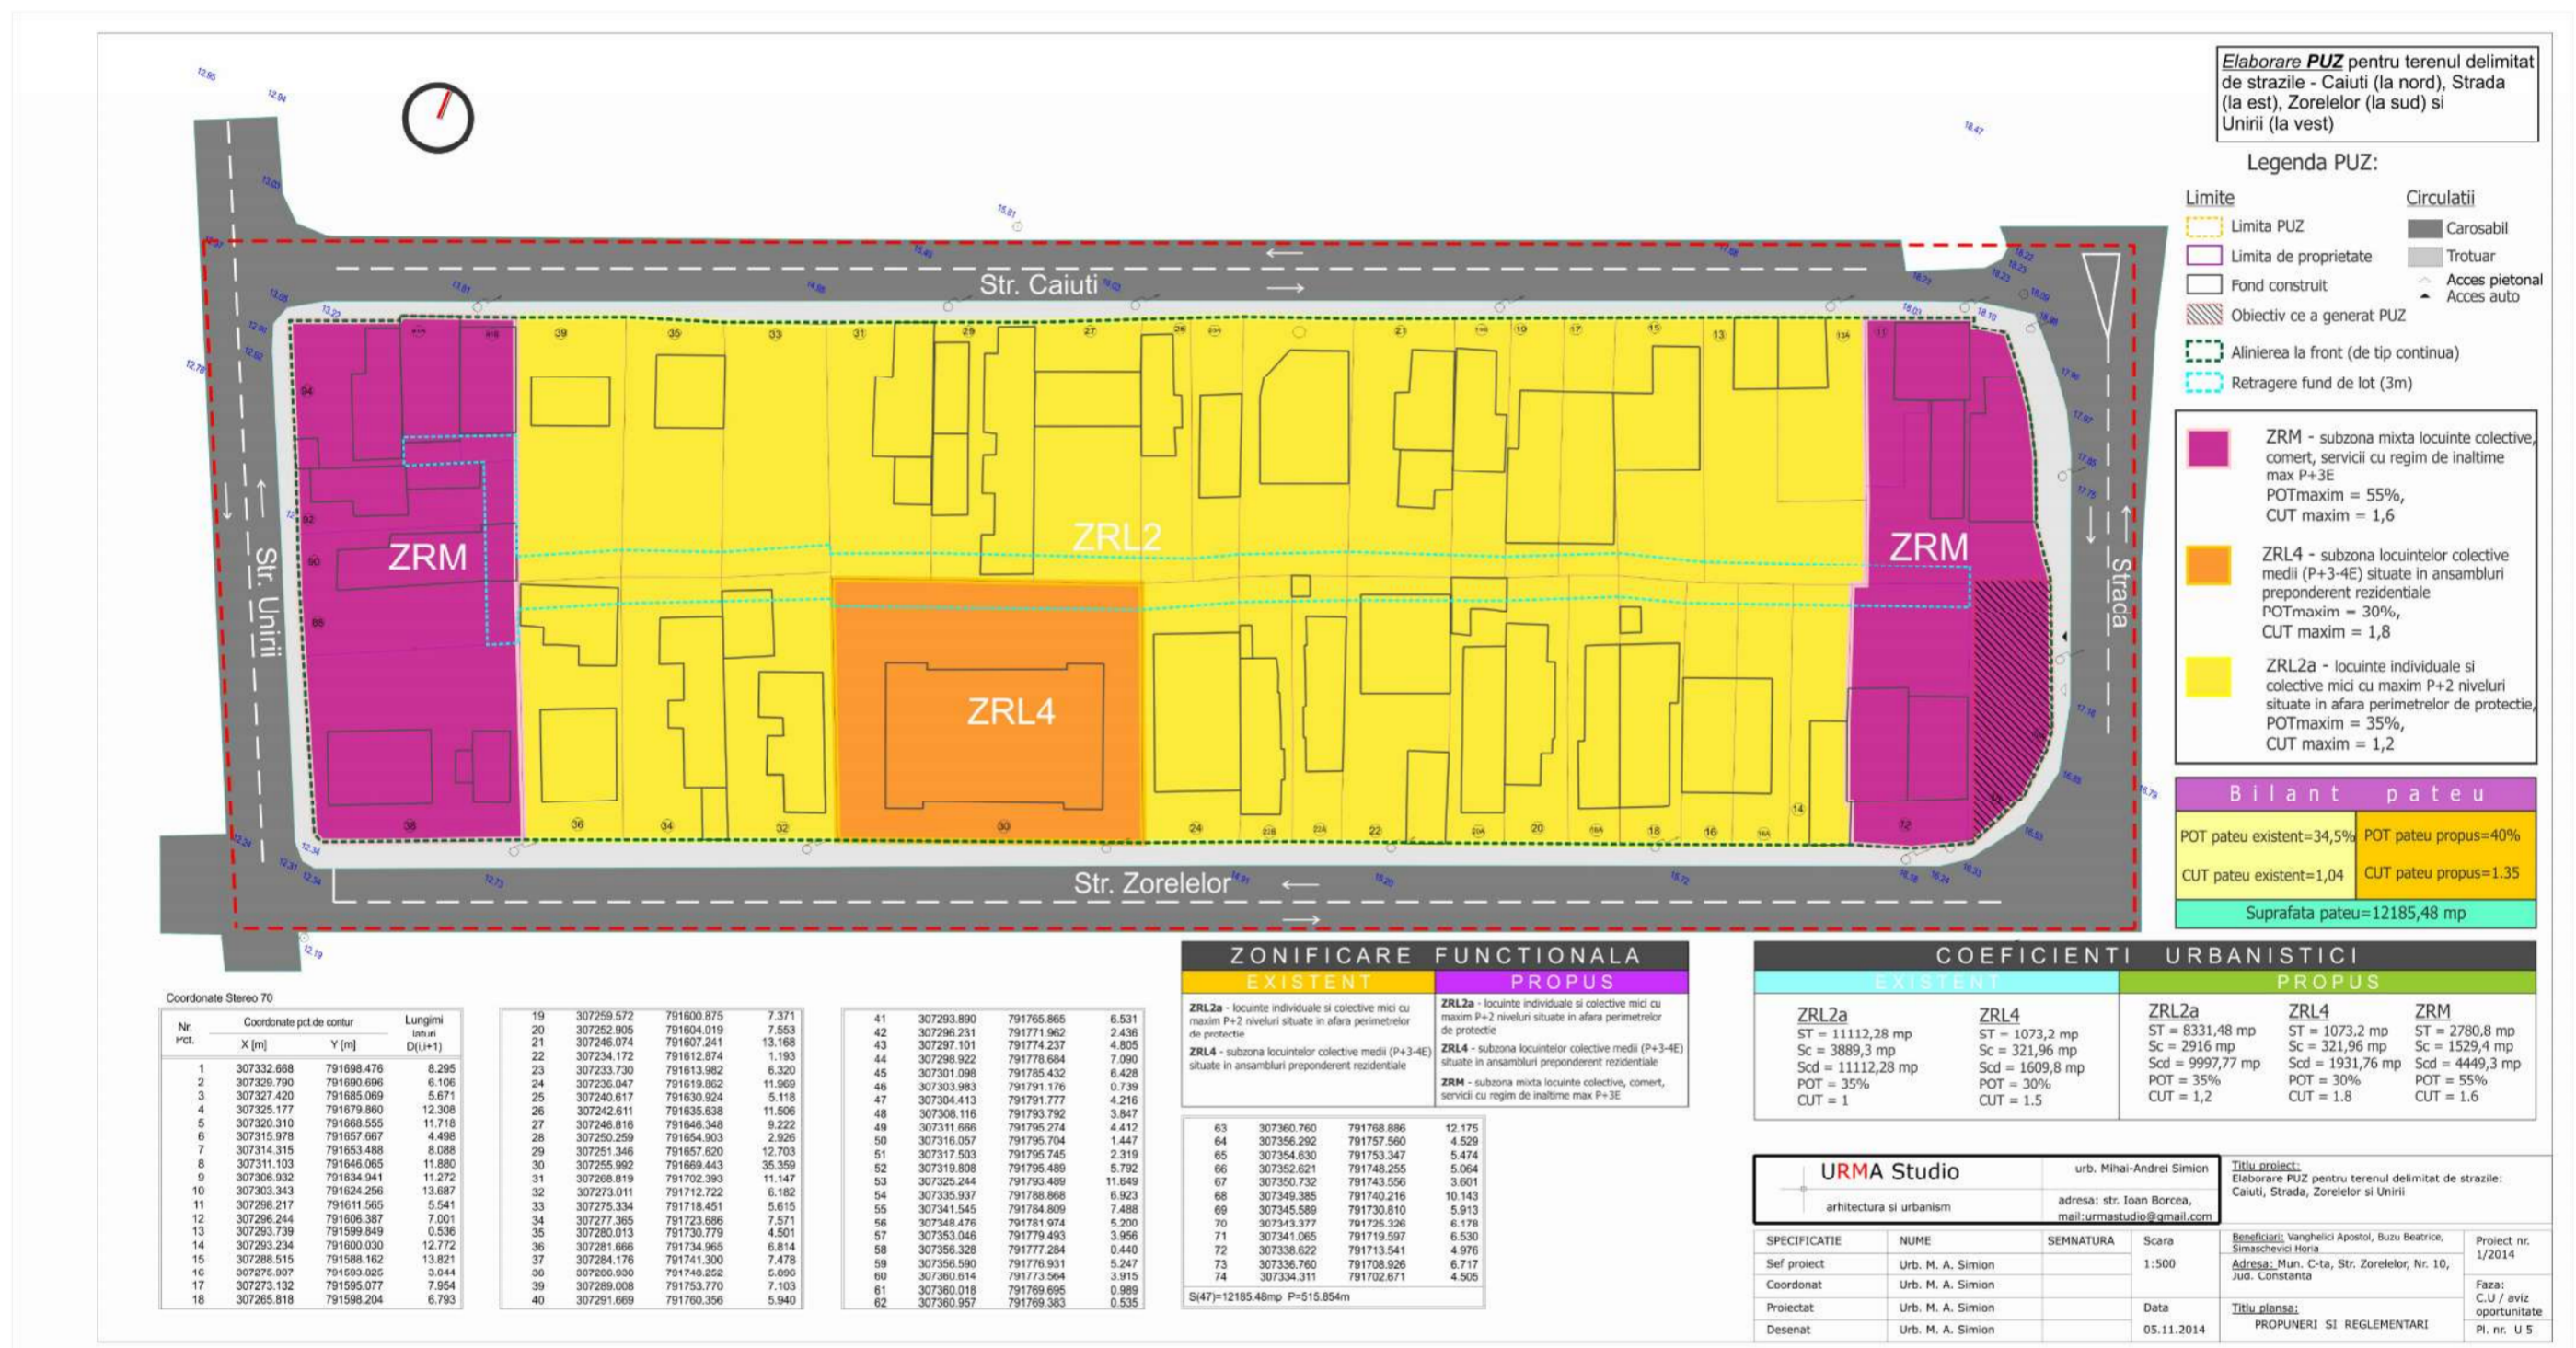

Publicul este invitat sa transmita observatii si propuneri asupra documentelor disponibile la sediul Primariei Municipiului Constanta - Bd. Tomis, nr. 51 camera 212 in perioada 26.10.2015 - 20.11.2015 intre orele 08 00 - 16 00.

Publicul este invitat sa participe la dezbaterile publice organizate la sediul Primariei Municipiului Constanta - bd. Tomis nr. 51, sala sedinte in data de 13.11.2015 orele 11 00.

Persoana responsabila cu informarea si consultarea publica din partea elaboratorului Urb. Simion Mihai - Andrei > tel:0723220765