




## CONSULTARE ASUPRA PROPUNERILOR PRELIMINARE

PLAN URBANISTIC ZONAL - pentru terenul delimitat de Bd. Aurel Vlaicu, Aleea Dispensarului si Aleea Hortensiei

Initiator: Pelehra Iancu

Elaborator: SC URMASstudio SRL - urb. Simion Mihai - Andrei

Argumentare: Obiectivul planului urbanistic zonal consta in studierea, reglementarea si modificarea reglementarilor urbanistice aprobate in limitele zonei studiate.

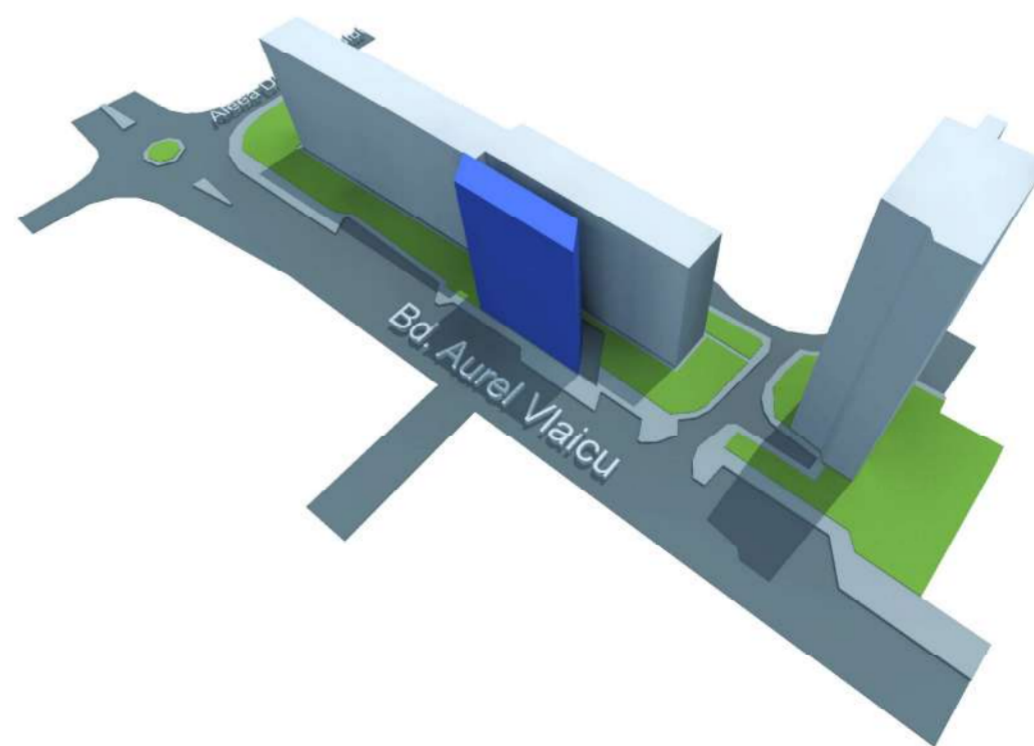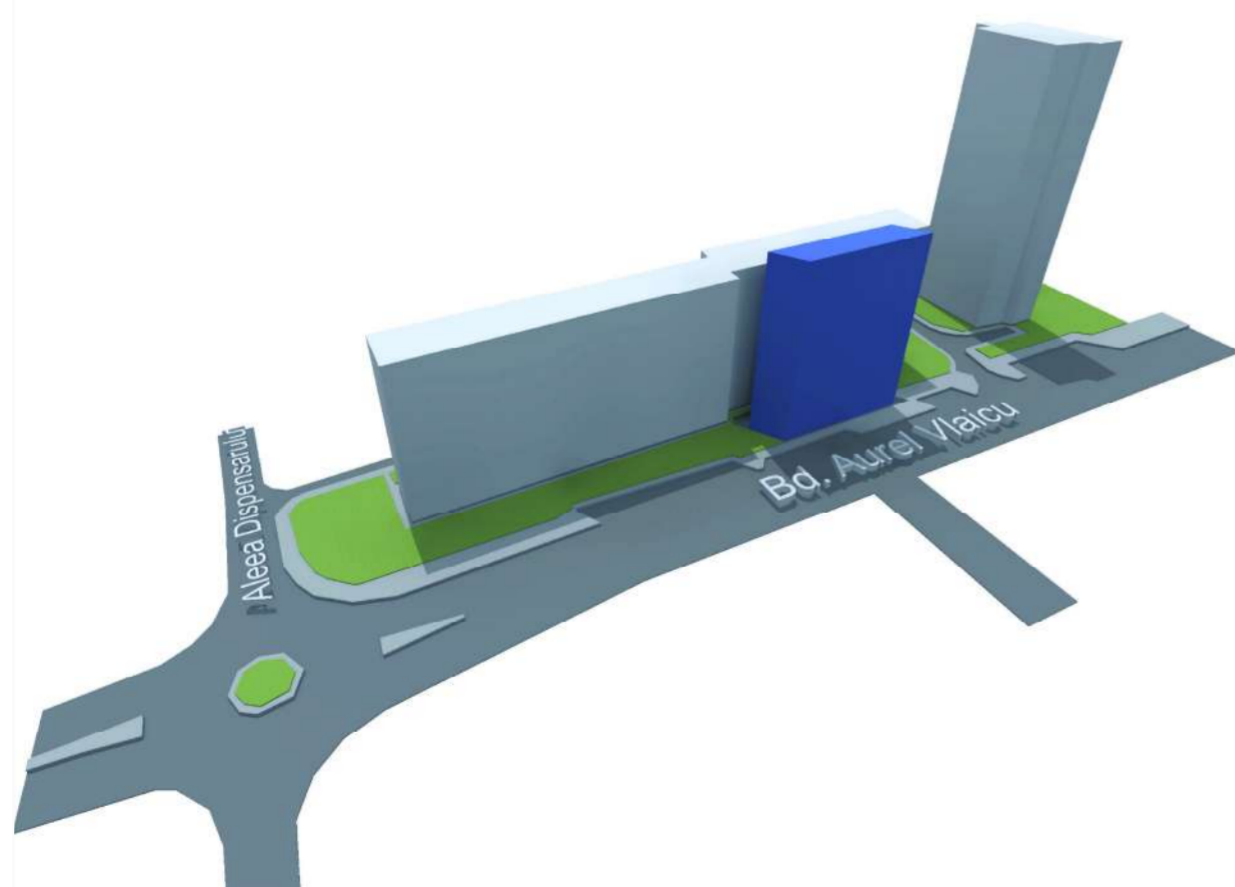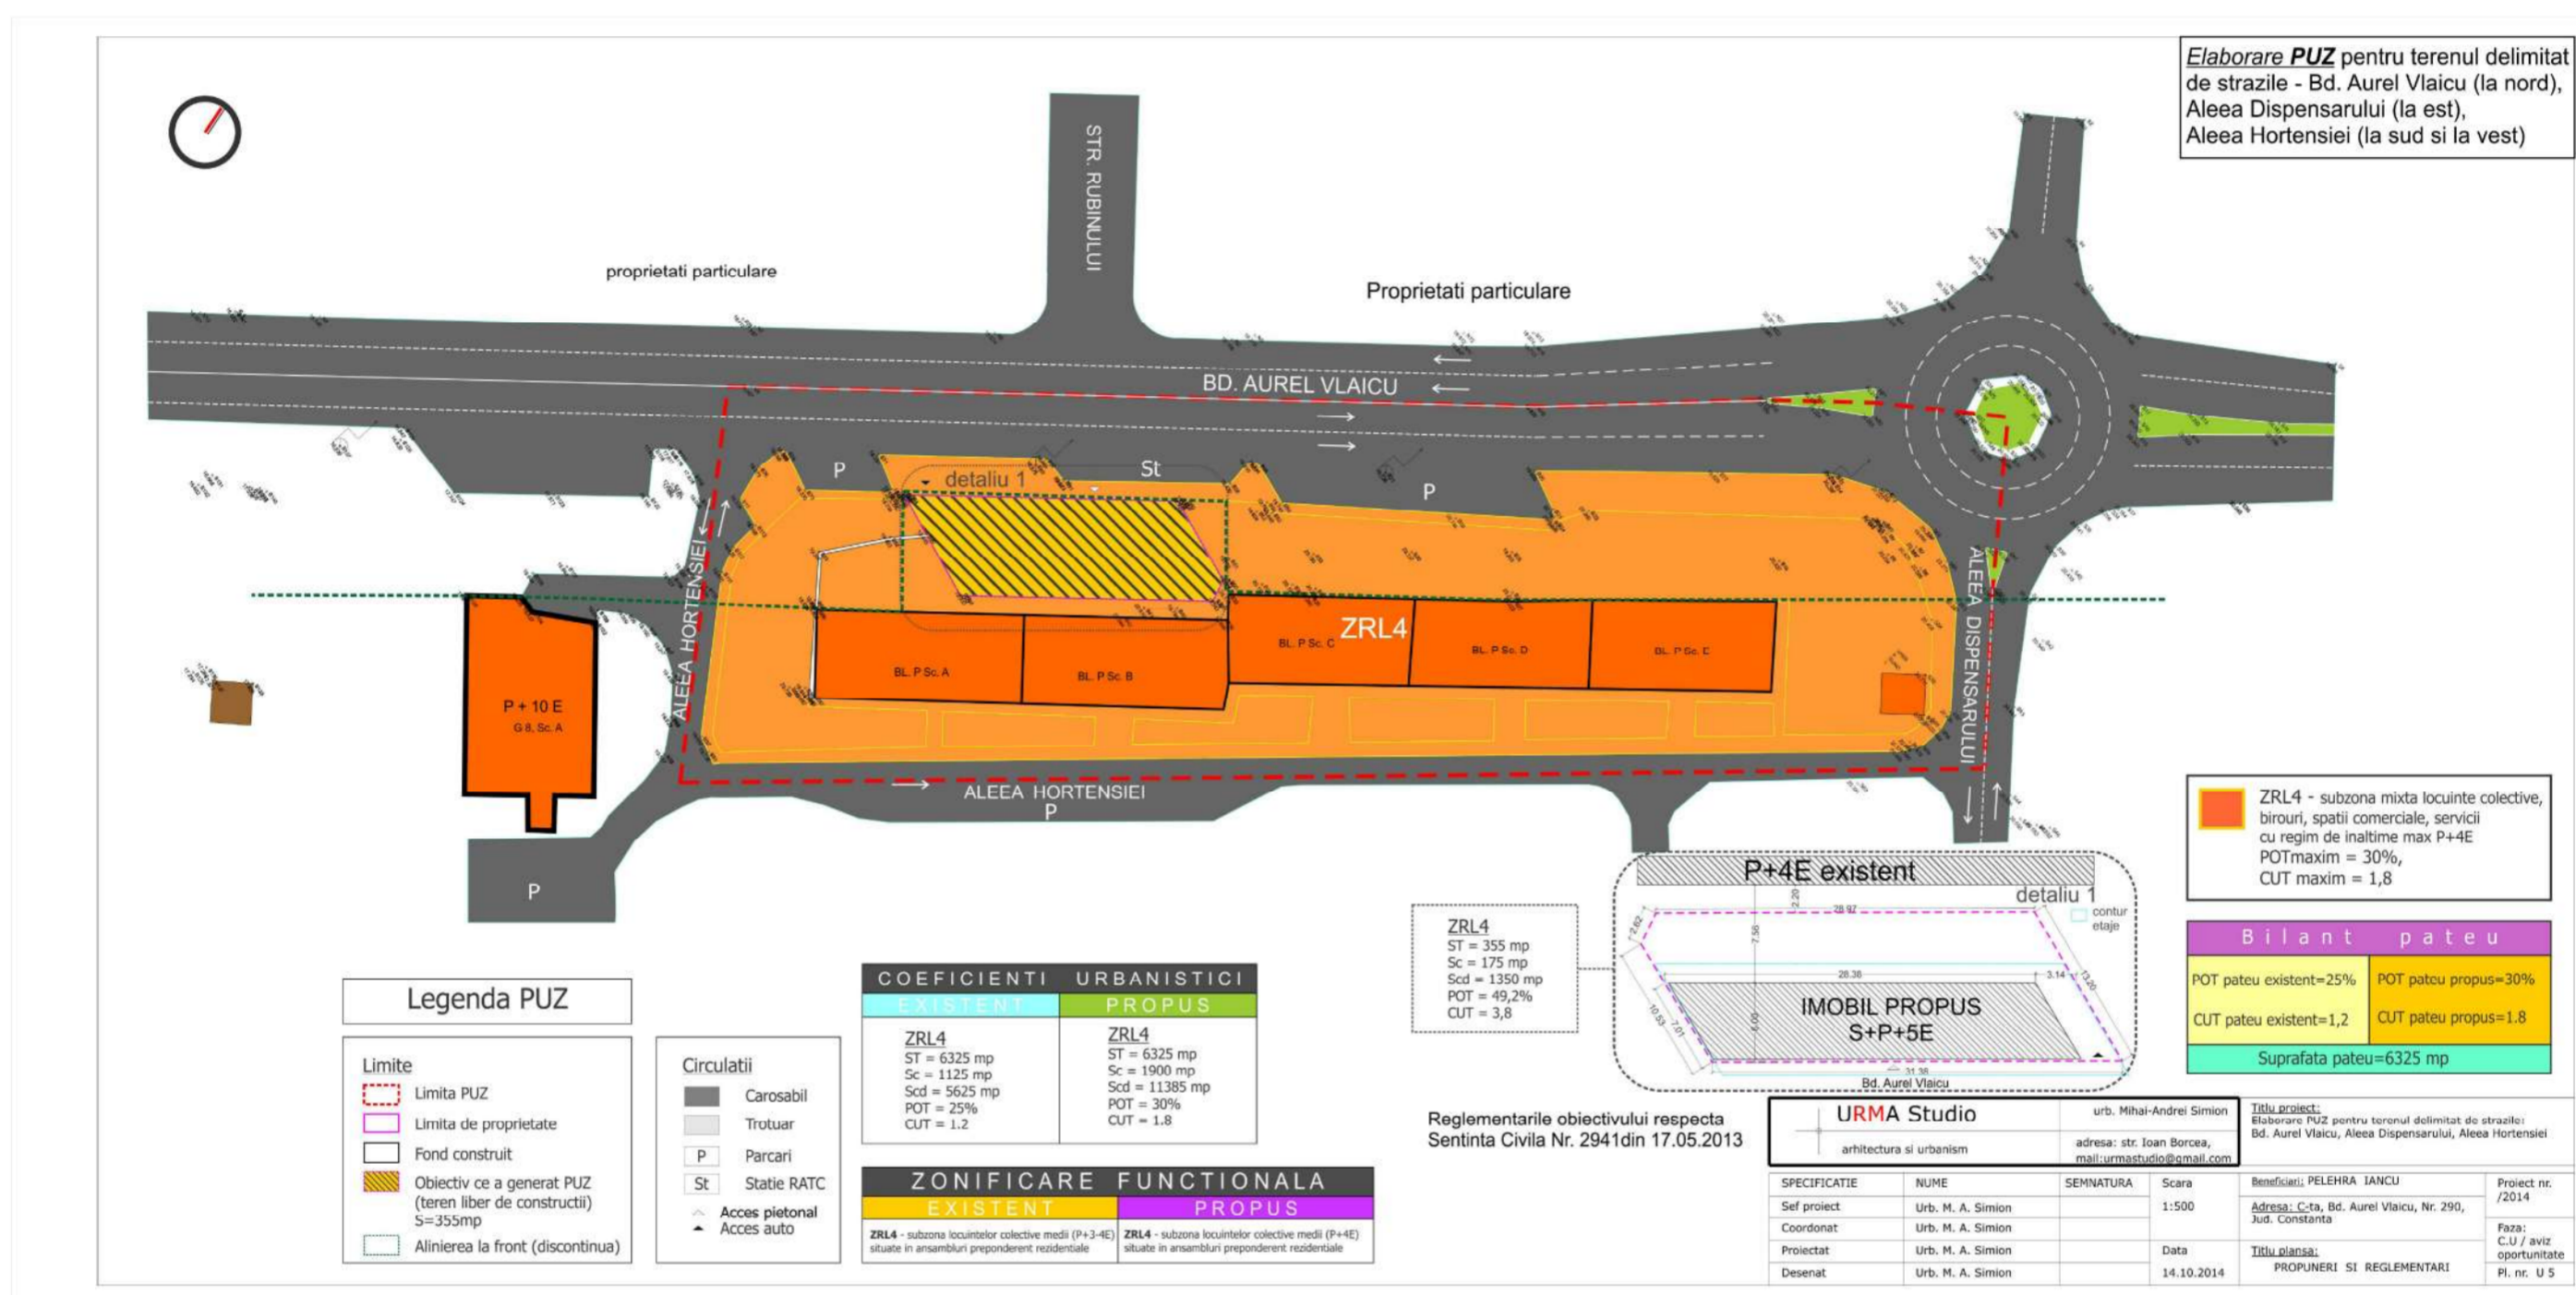

Publicul este invitat sa transmita observatii si propuneri asupra documentelor disponibile la sediul Primariei Municipiului Constanta - Bd. Tomis, nr. 51 camera 212 in perioada 26.10.2015 - 20.11.2015 intre orele 08 00 - 16 00.

Publicul este invitat sa participe la dezbaterea publica organizata la sediul Primariei Municipiului Constanta - bd. Tomis nr. 51, sala sedinte in data de 13.11.2015 orele 12 00.

Persoana responsabila cu informarea si consultarea publica din partea elaboratorului Urb. Simion Mihai - Andrei > tel:0723220765