

PRIMARIA MUNICIPIULUI CONSTANTA

Data anuntului : 10.11.2015


# CONSULTARE ASUPRA PROPUNERILOR PRELIMINARE

„PLAN URBANISTIC DE DETALIU PENTRU CONSTRUIRE IMOBIL  
D+P+6E- LOCUINTE COLECTIVE ”

Municipiul Constanta , Palazu Mare, str.Lucian Blaga , nr. 15

Initiator : SCINTEIE SERGIU

Elaborator : Arh. Radu Marian- Birou Individual de Arhitectura

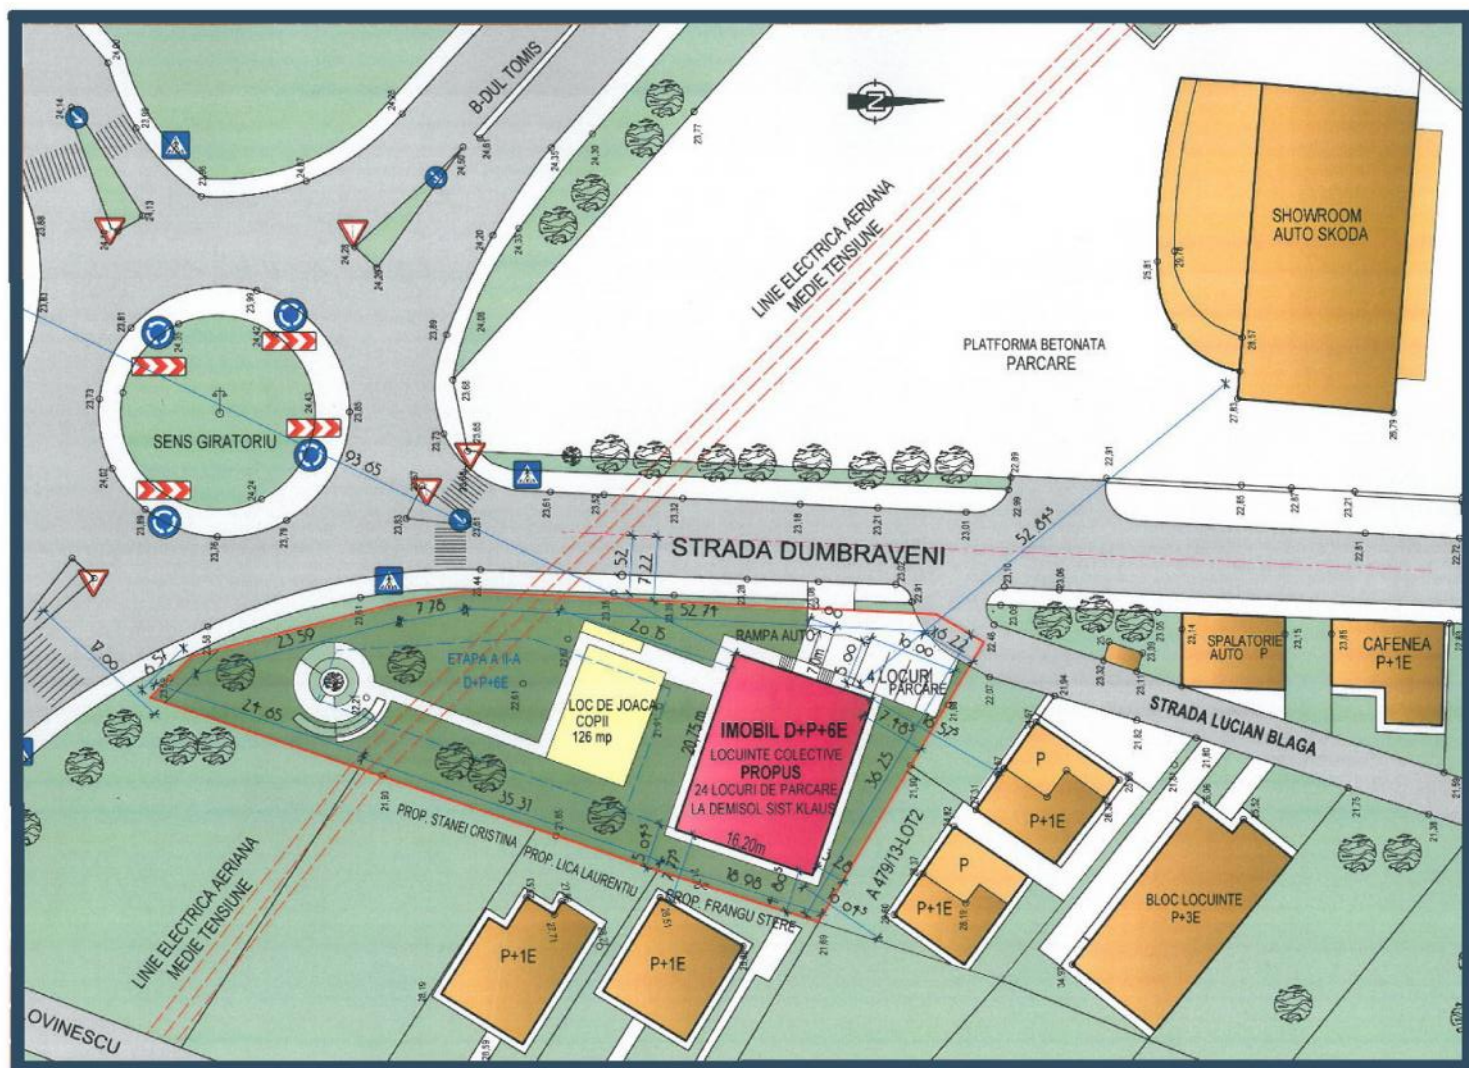

PUBLICUL ESTE INVITAT SA TRANSMITA OBSERVATII SI PROPUNERI  
asupra documentelor disponibile la sediul Primariei Municipiului Constanta, B-dul To  
nr.51, camera 212 in perioada 10.11.2015-25.11.2015 , intre orele 08,00- 16,00 .