

PRIMĂRIA MUNICIPIULUI CONSTANȚA

Data anunțului: 24.11.2015


## CONSULTARE ASUPRA PROPUNERILOR PRELIMINARE

"ELABORARE PLAN URBANISTIC ZONAL PENTRU ZONA DELIMITATĂ DE STR. GHEORGHE MARINESCU LA NORD-EST, STR. ȘOSEAUA DIN VII LA SUD-EST, STR. VENIAMIN COSTACHE LA SUD-VEST, STR. VÂRFUL CU DOR LA NORD-VEST CONFORM AVIZ DE OPORTUNITATE NR. 146244/19102015"

Inițiator: TAȘCĂ DORINA

Elaborator: PROIECT UNIQUE SRL

Argumentare: Obiectivul Planului urbanistic zonal constă în studierea, reglementarea și modificarea reglementărilor urbanistice aprobate în limitele zonei studiate

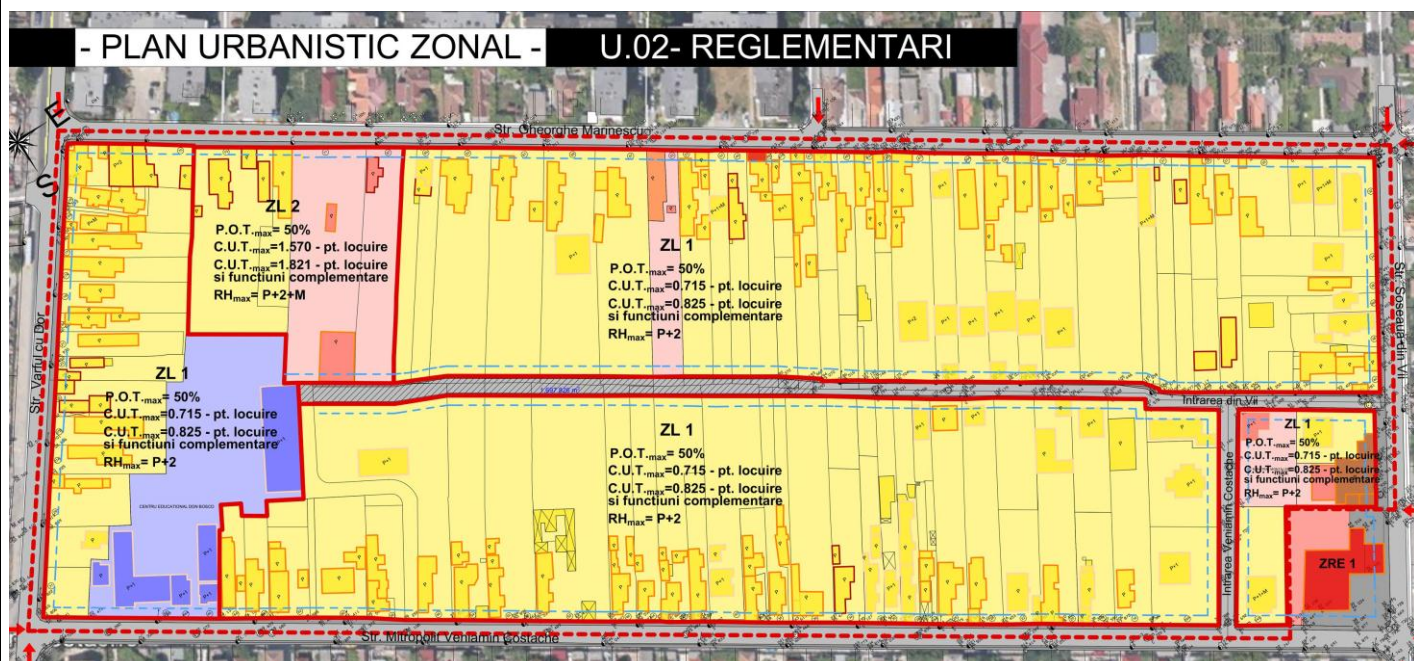

PUBLICUL ESTE INVITAT SĂ TRANSMITĂ OBSERVAȚII SI PROPUNERI

Asupra documentelor disponibile la sediul Primăriei Municipiului Constanța, Bd. Tomis, Nr. 51, etaj 2, camera 212 în perioada 24.11.2015 - 18.12.2015 între orele 08<sup>00</sup> - 16<sup>00</sup>.

Publicul este invitat să participe la dezbaterile publice organizate la sediul Primăriei Municipiului Constanța, Bd. Tomis, Nr. 51, sala de ședințe în data de 11.12.2015 ora 11<sup>00</sup>.

Răspunsul la observațiile trimise va fi pus la dispoziția publicului la sediul Primăriei Municipiului Constanța în 5 zile lucrătoare de la data primirii.

Persoana responsabilă cu informarea și consultarea publicului DUNA DUMITRU, telefon 0729043553