


PRIMARIA MUNICIPIULUI CONSTANȚA
Data anunțului : 25.01.2016

CONSULTARE ASUPRA PROPUNERILOR PRELIMINARE

PLAN URBANISTIC DE DETALIU - SUPRAETAJARE CU TREI NIVELURI
IMOBIL PARTER EXISTENT - SPAȚIU COMERCIAL, BIROURI, SERVICII
strada Eliberării nr, 2D

Inițiator : SC INTERCOM TOPAZ SRL

Elaborator: SC IMC STUDIO CAD SRL, arh. Marius MOCANU

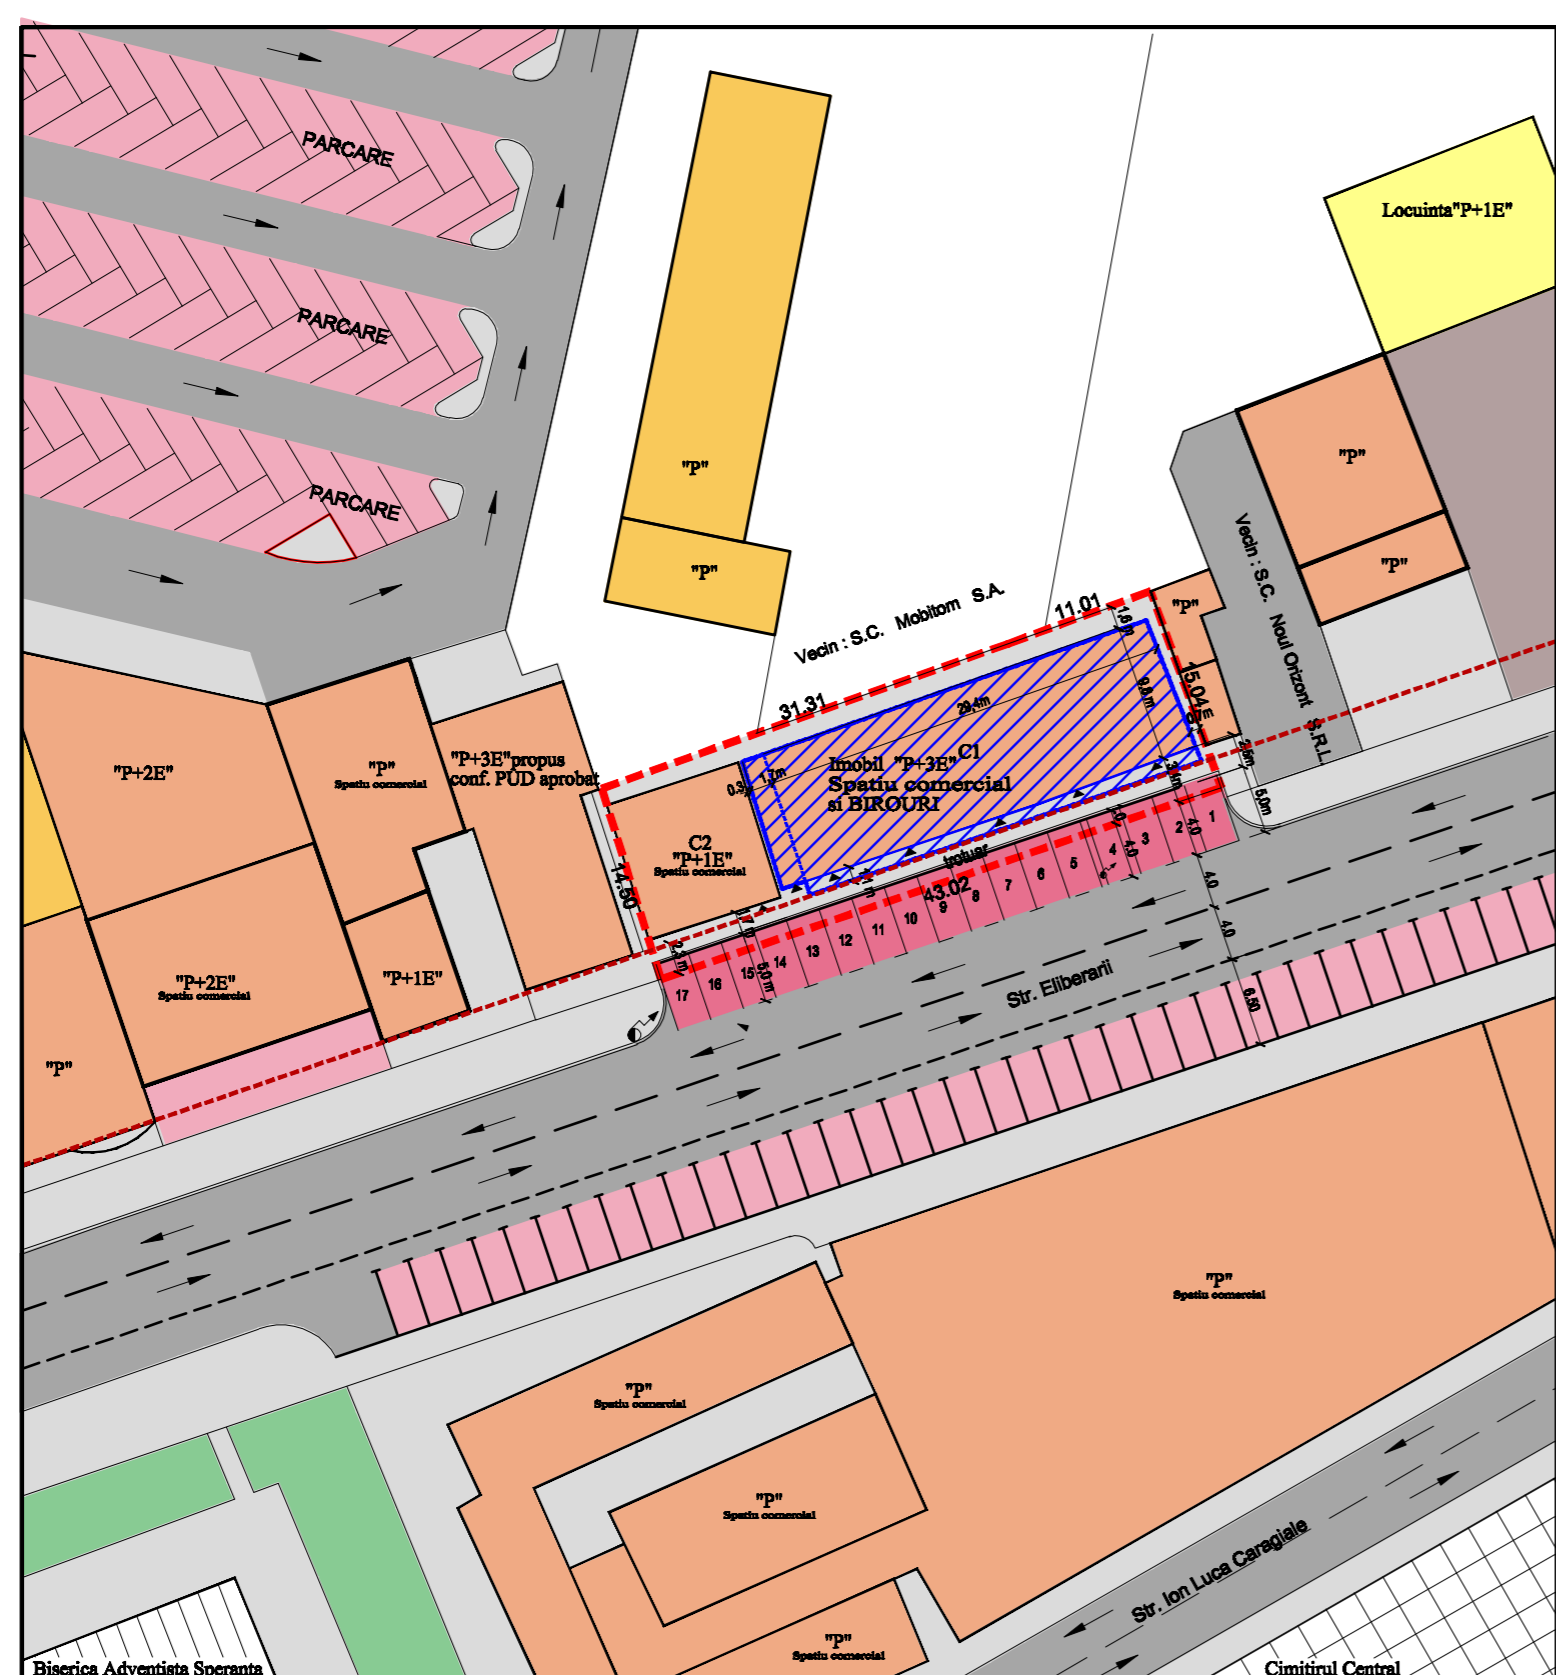

PUBLICUL ESTE INVITAT SĂ TRANSMITĂ OBSERVAȚII ȘI PROPUNERI
asupra documentelor expuse / disponibile la sediul Primăriei Mun. Constanța
bd. Tomis nr. 51 camera 212 in perioada 25.01.2016 - 09.02.2016 între orele 08.^{oo} - 16.^{oo}

Răspunsul la observațiile înregistrate va fi pus la dispoziția publicului in perioada 10.02.2016 - 19.02.2016
Persoana responsabilă cu informarea și consultarea publicului din partea elaboratorului
arh. Marius MOCANU 0742 592 184