


ANUNT DE CONSULTARE ASUPRA PROPUNERILOR PRELIMINARE
PLAN URBANISTIC DE DETALIU
PENTRU CONSTRUIRE IMOBIL P+1E LOCUINTA INDIVIDUALA SI
IMPREJMUIRE TEREN
CONFORM CERTIFICAT DE URBANISM NR.9/12.01.2018

ADRESA : JUD.CONSTANTA, MUN.CONSTANTA, STR.AMETISTULUI NR.3
INITIATOR - BEIOGLU ANTONIU-GEORGE
ELABORATOR - S.C.MBV GRUP SRL

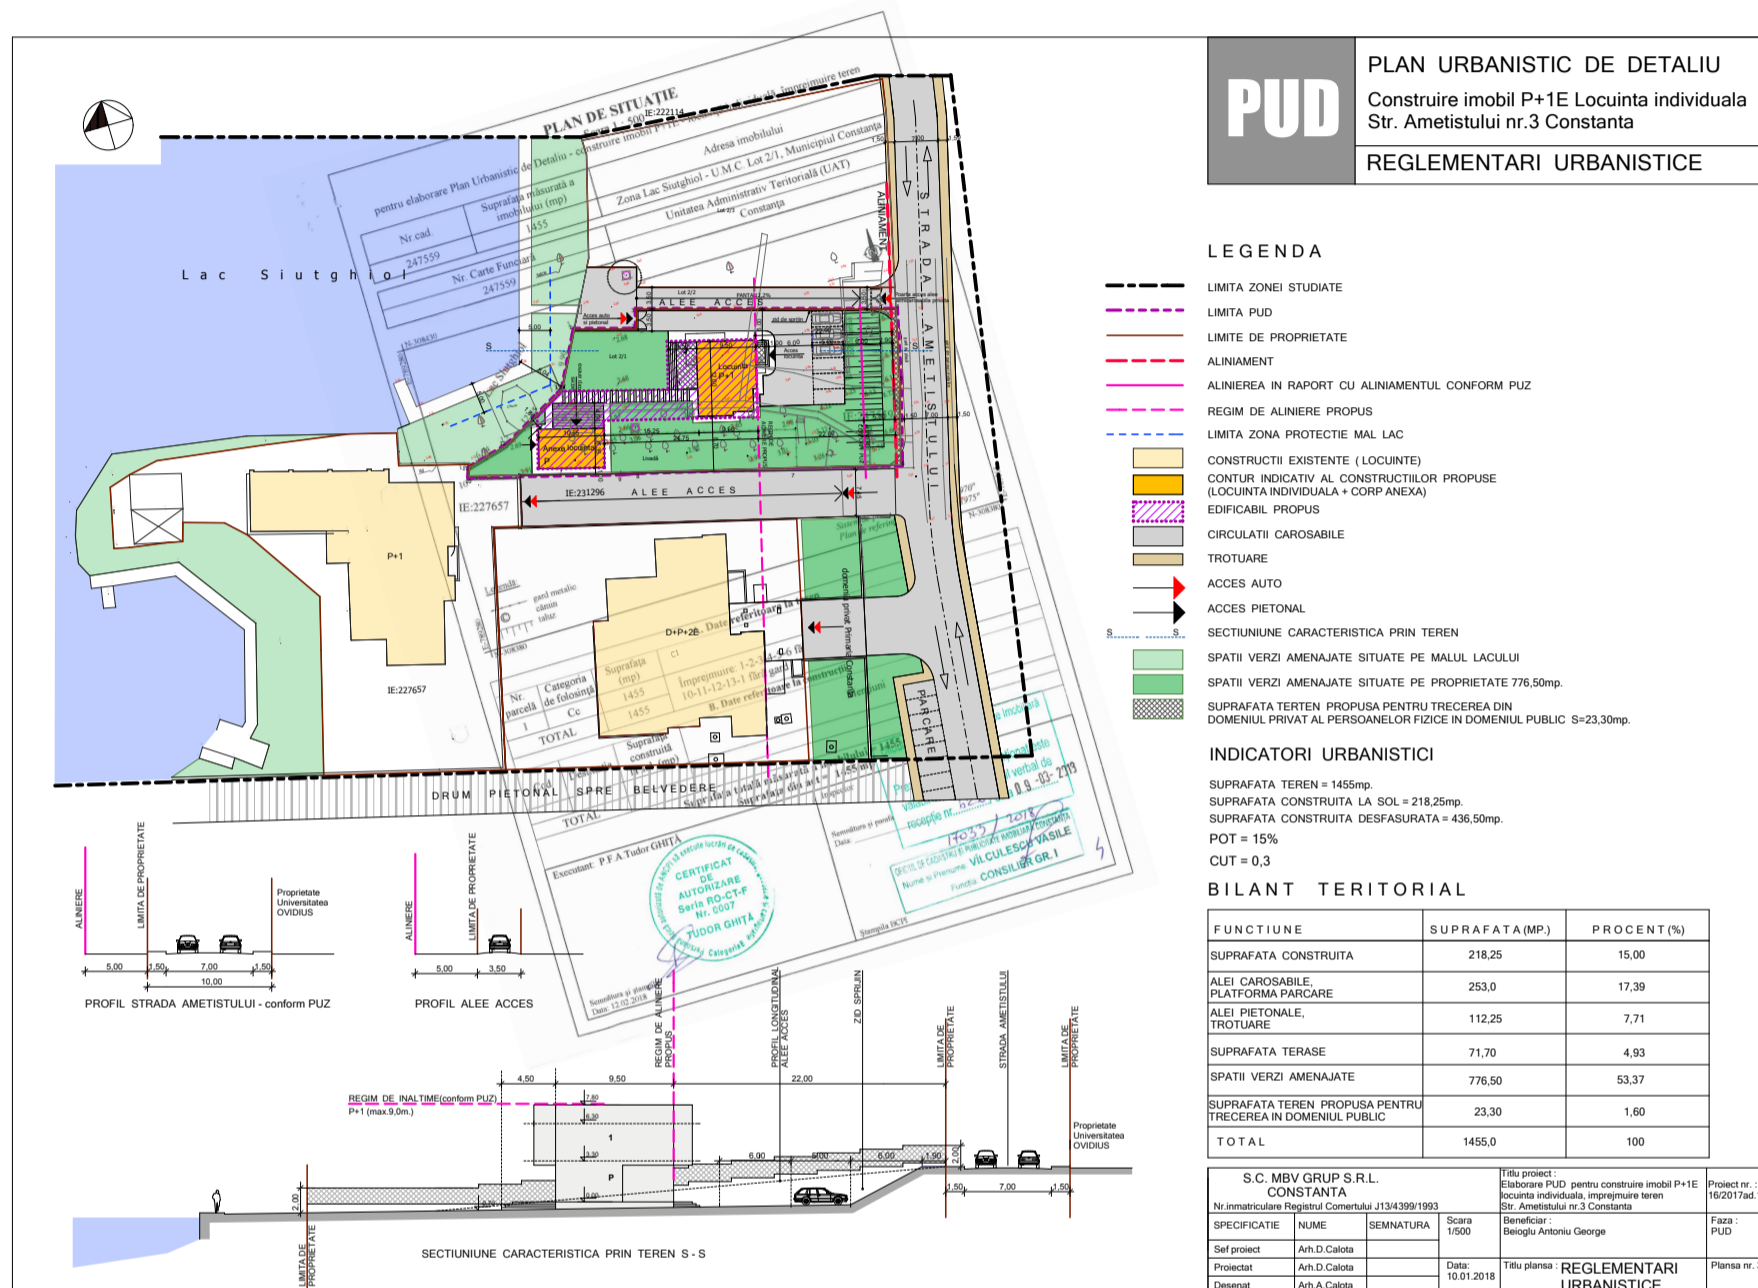

PUBLICUL ESTE INVITAT SA TRANSMITA OBSERVATII
ASUPRA DOCUMENTELOR DISPONIBILE LA SEDIUL PRIMARIEI MUNICIPIULUI
CONSTANTA - BD.TOMIS NR.51,ETAJ 1,CAM.121,BIROU STRATEGII URBAE,
E-mail: primarie@primaria-constant.ro,
IN PERIOADA 18.04.2018 - 03.05.2018, INTRE ORELE 08.00-16.00

BIROUL DE STRATEGII URBAE VA COLECTA SI VA TRANSMITE ELABORATORULUI/INITIATORULUI EVENTUALELE OBSERVATII FORMULATE;
ELABORATORUL/INITIATORUL ARGUMENTEAZA (NE)PRELUAREA OBSERVATIILOR FORMULATE;
RASPUNSUL LA OBSERVATIILE TRANSMISE IN SCRIS VA FI COMUNICAT DE CATRE PRIMARIA MUNICIPIULUI CONSTANTA;

PERSOANA RESPONSABILA CU INFORMAREA SI CONSULTAREA PUBLICULUI:
INSPECTOR SIMINA STAICULESCU
ADRESA: BD.TOMIS NR.51,ETAJ 1,CAMERA 121,BIROU STRATEGII URBAE

DATE DE CONTACT ELABORATOR:
TEL: 0744 630 789; E-mail: mbvgrup@gmail.com

ETAPELE PRECONIZATE PENTRU CONSULTAREA PUBLICULUI PANA LA APROBAREA PLANULUI CONFORM H.C.L.NR.322/2016 PRIVIND APROBAREA REGULAMENTULUI DE INFORMARE SI CONSULTARE A PUBLICULUI IN ELABORAREA SI REVIZUIREA PLANURILOR DE URBANISM LA NIVELUL MUNICIPIULUI CONSTANTA;

ETAPA ELABORARII PROPUNERILOR - CONSULTAREA POPULATIEI: 18.04.2018 - 03.05.2018 (15 ZILE)
COMUNICAREA REZULTATELOR: 03.05.2018 - 14.05.2018 (10 ZILE).