

PRIMĂRIA MUNICIPIULUI CONSTANȚA
DATA ANUNȚULUI: 8.07.2019


ANUNT DE CONSULTARE ASUPRA PROPUNERILOR PRELIMINARE PLAN URBANISTIC DE DETALIU PENTRU CONSTRUIRE IMOBIL S+P+1

Adresa imobilului - str. Brazdei nr.19E, Constanta

Argumentare: se cere reglementarea terenului pentru
construirea unui imobil de locuințe S+P+1E

Inițiator: STANCU MARIANA

Elaborator: s.c. ALL ARHITECTURA s.r.l.

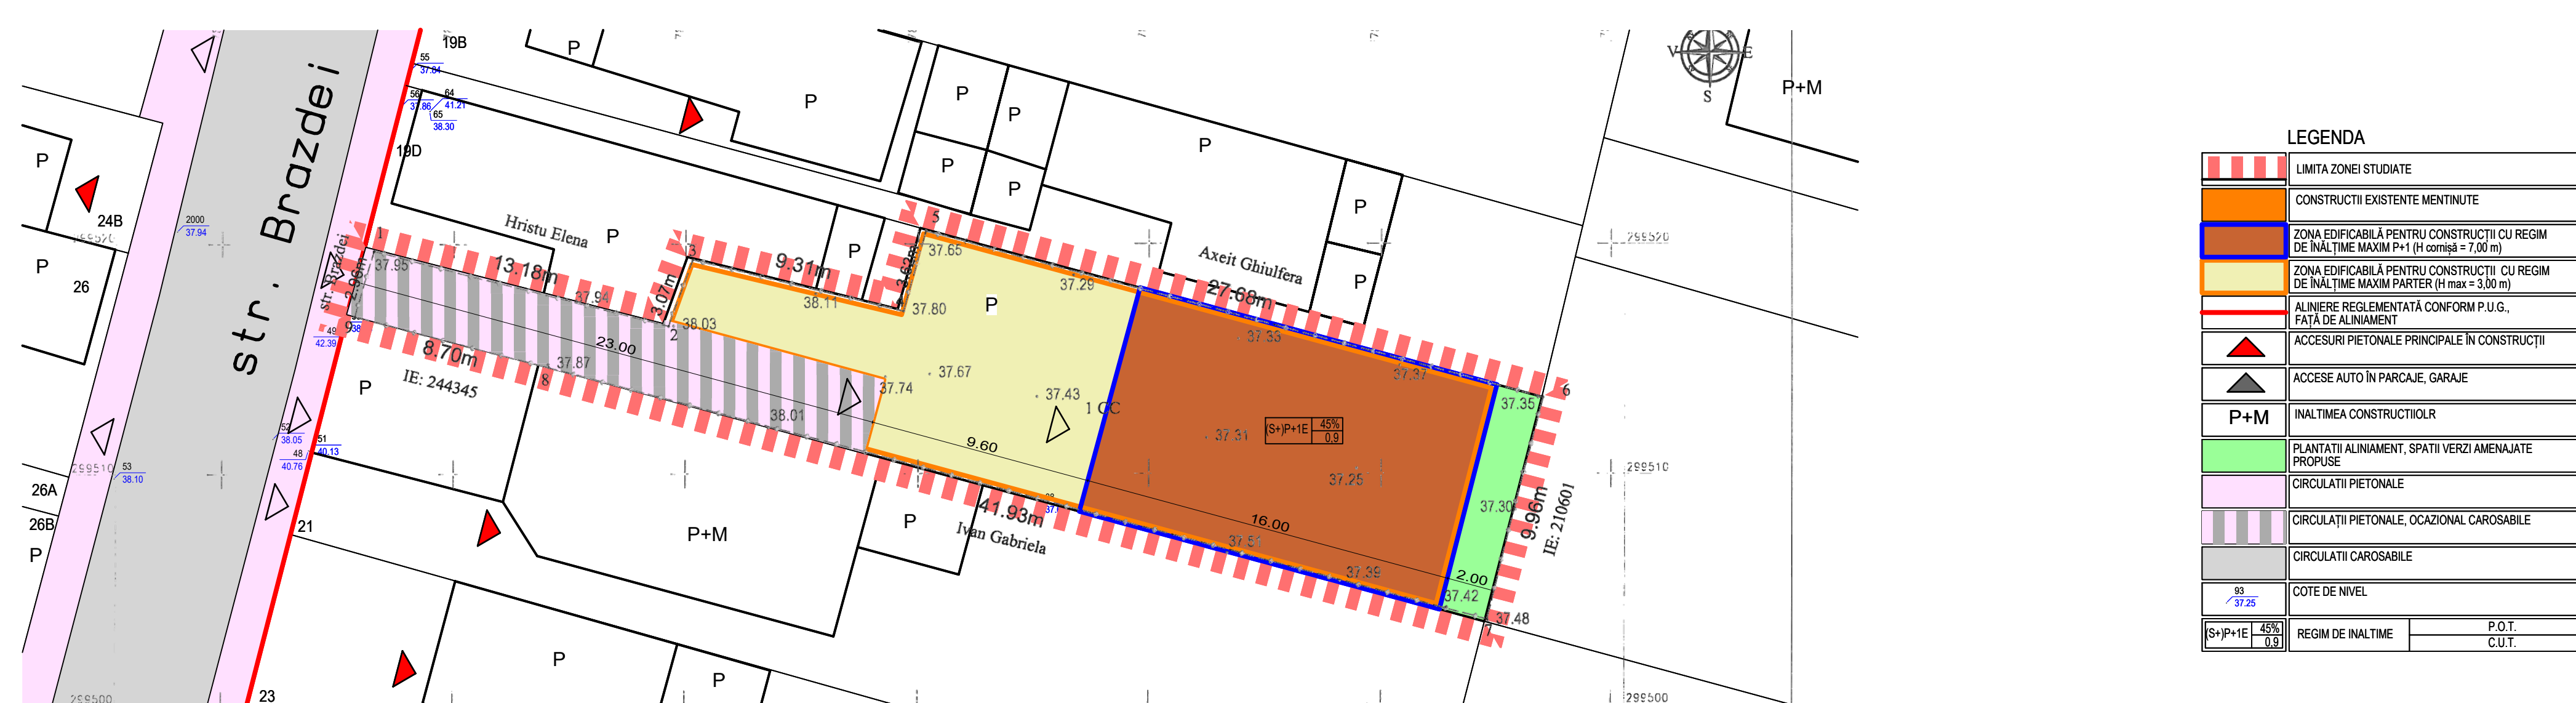

PUBLICUL EȘTE INVITAT SĂ TRANSMITĂ OBSERVAȚII

asupra documentelor disponibile la sediul Primăriei Municipiului Constanța, bd. Tomis 51, etaj 1, cam.121, serviciul "Strategii si Planificare Urbana", în perioada 08.07-23.07.2019, orele 8-16, prin e-mail primarie@primaria-constanta.ro, prin posta la adresa Primaria Mun. Constanta - bd.Tomis, nr.51, etaj 1, Serviciul Strategii si Planificare Urbana sau la Registratura Primariei Municipiului Constanta, la Centrul de Informare Cetateni din incinta City Park Mall - bd. Al.Lapusneanu nr.116C.

Serviciul Strategii si Planificare Urbana va colecta și transmite elaboratorului / inițiatorului eventualele observații formulate. Inițiatorul/elaboratorul argumentează (ne)preluarea observațiilor formulate. Răspunsul la observațiile transmise în scris va fi comunicat de Primăria Municipiului Constanța.

Persoana responsabilă cu informarea și consultarea publicului: insp. S.Staiculescu
Date de contact elaborator: tel.0241 698 008

Etapele preconizate pentru consultarea publicului până la aprobarea planului:
Conf. H.C.L. 322/2016 privind aprobarea Regulamentului de informare și consultare a publicului în elaborarea sau revizuirea planurilor de urbanism la nivelul Municipiului Constanța:

Etapa elaborării propunerilor - consultarea documentației: 08.07-23.07.2019
Comunicarea rezultatelor - 23.07-01.08.2019