


ANUNT INTENTIE DE ELABORARE PLAN URBANISTIC ZONAL
**“SUPRAFATA INTRAVILAN – STRADA VÂRFUL CU DOR (I.E. 244039, I.E. 244202, I.E. 247755,
I.E. 247756, I.E. 246982, I.E. 237827)”**
conform aviz de oportunitate nr. 78518 din 28.06.2017

ADRESA: IMOBIL CE A GENERAT P.U.Z. – CONSTANTA, STRADA VARFUL CU DOR, FN-SOLA 107_PARCELA A1033/ 15/2/1
(număr cadastral 244202)

ARGUMENTARE: OBIECTIVUL PLANULUI URBANISTIC ZONAL CONSTA IN MODIFICAREA REGLEMENTĂRIILOR
URBANISTICE APROBATE IN TERITORIUL STUDIAT

INITIATOR: S.C. ELEMOS R.L.

ELABORATOR : S.C. MAS PUBLISHING & PARTNERS S.R.L.

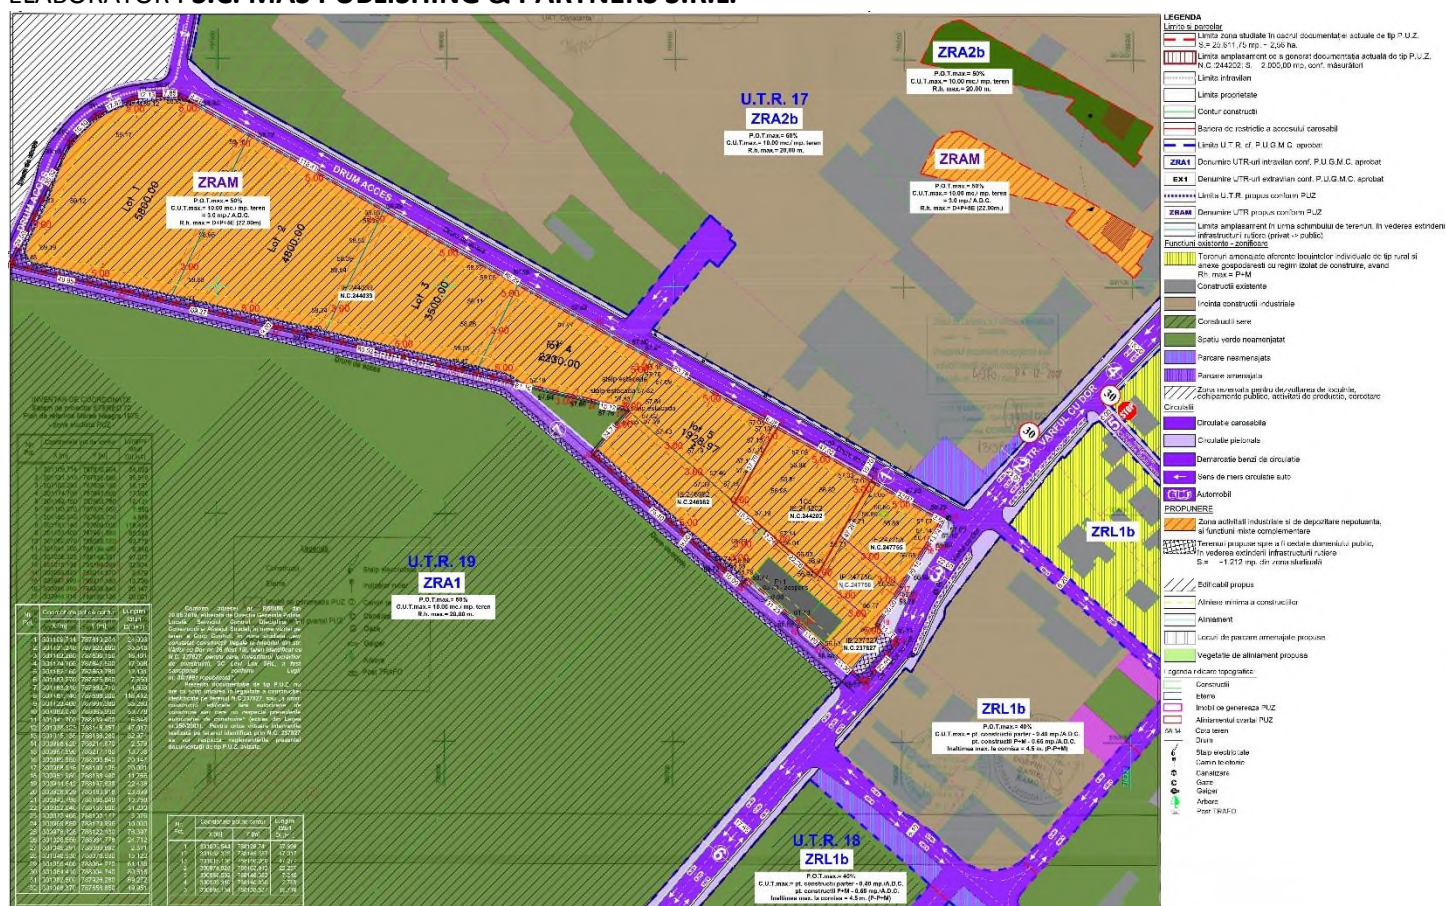

PUBLICUL ESTE INVITAT SA TRANSMITA OBSERVATII SI PROPUNERI

PUBLICUL ESTE INVITAT SA TRANSMITA OBSERVATII ASUPRA DOCUMENTELOR DISPONIBILE LA SEDIUL PRIMARIEI MUNICIPIULUI CONSTANTA - BD. TOMIS NR. 51, ETAJ 1, SERVICIUL STRATEGII SI PLANIFICARE URBANA, IN PERIOADA: 16.09.2019 - 21.09.2019 INTRE ORELE 8:00 SI 16:00.

OBSERVATIILE SUNT NECESARE IN VEDEREA STABILIRII CERINTELOR DE ELABORARE SI VOR FI TRANSMISE IN SCRIS PRIN E-MAIL - LA ADRESA primarie@primaria-constanta.ro, PRIN POSTA - LA ADRESA TOMIS NR. 51 ,ETAJ 1 ,SAU DEPUSE LA REGISTRATURA PMC - LA CENTRU DE INFORMARE CETATENI , SITUAT IN INCINTA CITY PARK MALL, BD. ALEXANDRU LAPUSNEANU NR. 116 C.

SERVICIUL STRATEGII SI PLANIFICARE URBANA VA COLECTA SI VA TRANSMITE ELABORATORULUI /INITIATORULUI EVENTUALELE OPINII /OBSERVATII FORMULATE. INITIATORUL /ELABORATORUL ARGUMENTEAZA (NE)PRELUAREA OPINIILOR , OBSERVATIILOR FORMULATE

DATE DE CONTACT ELABORATOR: 0745 184 764 / masbucuresti@gmail.com

ETAPELE PRECONIZATE PENTRU CONSULTAREA PUBLICULUI PANA LA APROBAREA PLANULUI CONFORM H.C.L. NR. 322/2016 PRIVIND APROBAREA REGULAMENTULUI DE INFORMARE SI CONSULTARE A PUBLICULUI IN ELABORAREA SAU REVIZUIREA PLANURILOR DE URBANISM LA NIVELUL MUNICIPIULUI CONSTANTA

ETAPA PREGATITOARE: ANUNTAREA INTENTIEI DE ELABORARE A P.U.Z. 5 ZILE CALENDARISTICE 16.09.2019 – 21.09.2019