

ROMANIA  
JUDETUL CONSTANTA  
MUNICIPIUL CONSTANTA  
CONSILIUL LOCAL

## H O T A R Â R E

privind atribuirea denumirii "strada compozitor Dumitru Lupu"  
circulației publice paralelă cu str. actor Jean Constantin și  
cu str. actor Toma Caragiu, în zona Faleză Nord

Consiliul local al municipiului Constanța, întrunit în ședința ordinară din data  
\_\_\_\_\_ 2017.

Luând în dezbateră expunerea de motive a domnului primar Decebal Făgădău înregistrată sub nr. 105350/18.08.2017, raportul Comisiei de specialitate nr. 2 de organizare și dezvoltare urbanistică, realizarea lucrărilor publice, protecția mediului înconjurător, conservarea monumentelor istorice și de arhitectură și referatul Direcției urbanism nr. 105349/18.08.2017.

În temeiul prevederilor Ordinului nr. 564/2008 pentru aprobarea Regulamentului de funcționare a comisiei de atribuire de denumiri județene, respectiv a municipiului București emis de Ministerul internelor și reformei administrative, precum și a art. 2 lit. d), art. 3 alin. (1) și art. 5 alin. (1) și (2) al OG nr. 63/2002 privind atribuirea sau schimbarea de denumiri aprobată și modificată prin Legea nr. 48/2003, cu modificările și completările ulterioare;

Urmare adresei Direcției patrimoniu și cadastru nr. 100823/10.08.2017, precum și adresei nr. 96348/28.07.2017 formulată de doamna Predescu Andreea Raluca;

Văzând adresa Direcției urbanism nr. 105439/18.08.2017 adresată Comisiei de atribuire de denumiri a județului Constanța, înregistrată sub nr. 11399/25.08.2017;

În temeiul prevederilor art. 36 alin. (5) lit. d) și art. 115 alin. (1) lit. b) din Legea nr. 215/2001 privind administrația publică locală, republicată.

## H O T Ă R Ă Ș T E :

Art. 1 - Se aprobă atribuirea denumirii "strada compozitor Dumitru Lupu" circulației publice paralelă cu str. actor Jean Constantin și cu str. actor Toma Caragiu, conform planului anexat care face parte integrantă din prezenta hotărâre.

Art. 2 - Compartimentul relații consiliul local și administrația locală va comunica prezenta hotărâre Direcției urbanism, Direcției patrimoniu și cadastru, Serviciului evidență persoane în vederea aducerii la îndeplinire și, spre știință, Direcției coordonare, organizare a Consiliului județean Constanța, Poliției municipiului Constanța, Serviciului public de impozite și taxe Constanța și Instituției prefectului județului Constanța.

Prezenta hotărâre a fost votată de consilierii locali astfel:

\_\_\_\_\_ pentru, \_\_\_\_\_ împotriva, \_\_\_\_\_ abțineri.

La data adoptării sunt în funcție \_\_\_\_\_ consilieri din 27 membri.


**PREȘEDINTE ȘEDINȚĂ,**

**CONTRASEMNEAZĂ,**

**SECRETAR,**

CONSTANȚA

NR \_\_\_\_\_ / \_\_\_\_\_ 2017

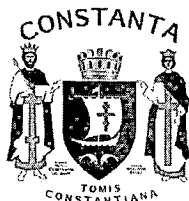

ROMANIA  
JUDETUL CONSTANTA  
MUNICIPIUL CONSTANTA  
PRIMAR  
Nr. 105350 / 18.08.2017

## EXPUNERE DE MOTIVE


Văzând adresa Direcției patrimoniu nr. 100823/10.08.2017 prin care se comunică faptul că există solicitări ale persoanelor fizice și juridice pentru eliberarea certificatului de nomenclatură stradală pentru imobile situate în intravilanul municipiului Constanța, care au acces din circulația publică paralelă cu str. actor Jean Constantin și cu str. actor Toma Caragiu, stradă ce nu a fost denumită prin HCL nr. 112/2017 privind atribuirea de denumiri circulațiilor publice aprobate prin HCL nr. 45/2011 în zona Faleză Nord;

Analizând adresa formulată de doamna Predescu Andreea Raluca cu domiciliul în municipiul Târgoviște, înregistrată în evidențele Primăriei municipiului Constanța sub nr. 96348/28.07.2017 care propune ca o stradă din municipiul Constanța să poarte denumirea compozitorului și dirijorului Dumitru Lupu;

Având în vedere prevederile OG nr. 63/2002, privind atribuirea sau schimbarea de denumiri, aprobată și modificată prin Legea nr. 48/2003, cu modificările și completările ulterioare, în temeiul art. 45, alin. 6 din Legea nr. 215/2001, privind administrația publică locală, republicată, inițiez proiectul de hotărâre privind atribuirea denumirii "strada compozitor Dumitru Lupu" circulației publice paralelă cu str. actor Jean Constantin și cu str. actor Toma Caragiu, conform planului anexat.

PRIMAR,

DECEBAL FĂGĂDĂU

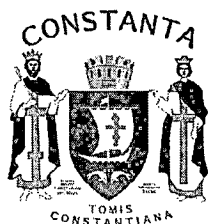

ROMÂNIA  
JUDEȚUL CONSTANȚA  
MUNICIPIUL CONSTANȚA  
CONSILIUL LOCAL  
COMISIA DE SPECIALITATE NR. 2 - DE ORGANIZARE  
ȘI DEZVOLTARE URBANISTICĂ, REALIZAREA LUCRĂRILOR  
PUBLICE, PROTECȚIA MEDIULUI ÎNCONJURĂTOR, CONSERVAREA  
MONUMENTELOR ISTORICE ȘI DE ARHITECTURĂ

## R A P O R T

Văzând expunerea de motive înregistrată sub nr. 105350/18.08.2017, inițiată de dl. primar Decebal Făgădău;

Analizând proiectul de hotărâre privind atribuirea denumirii "strada compozitor Dumitru Lupu" circulației publice paralelă cu str. actor Jean Constantin și cu str. actor Toma Caragiu, conform planului anexat;

Comisia, întrunită azi 17.08.2017, în conformitate cu prevederile art. 44 alin. 1 din Legea nr. 215/2001 privind administrația publică locală, republicată, avizează: Favorabil / Nefavorabil proiectul de hotărâre prezentat.

PREȘEDINTE COMISIE,

SECIL-GIVAN CANTARAGIU



ROMANIA  
JUDETUL CONSTANTA  
PRIMARIA MUNICIPIULUI CONSTANTA  
DIRECTIA URBANISM  
BIROUL STRATEGII URBALE

## REFERAT

Nr. 105349 / 18.08.2017

Urmare adresei Direcției patrimoniu nr. 100823/10.08.2017 prin care ni se comunică faptul că există solicitări ale persoanelor fizice și juridice pentru eliberarea certificatului de nomenclatură stradală pentru imobile situate în intravilanul municipiului Constanța, care au acces din circulația publică paralelă cu str. actor Jean Constantin și cu str. actor Toma Caragiu, stradă ce nu a fost denumită prin HCL nr. 112/2017 privind atribuirea de denumiri circulațiilor publice aprobate prin HCL nr. 45/2011 în zona Faleză Nord;

Având în vedere adresa formulată de doamna Predescu Andreea Raluca cu domiciliul în municipiul Târgoviște, înregistrată în evidențele Primăriei municipiului Constanța sub nr. 96348/28.07.2017 care propune ca o stradă din municipiul Constanța să poarte denumirea compozitorului și dirijorului Dumitru Lupu;


Comisia de specialitate nr. 2 - de organizare și dezvoltare urbanistică, realizarea lucrărilor publice, protecția mediului înconjurător, conservarea monumentelor istorice și de arhitectură, întrunită în ședința din data de 17.08.2017 a analizat propunerea și, în contextul denumirilor atribuite străzilor din imediata vecinătate prin HCL nr. 112/2017, a avizat-o favorabil.

În temeiul prevederilor OG nr. 63/2002, privind atribuirea sau schimbarea de denumiri, aprobată și modificată prin Legea nr. 48/2003, cu modificările și completările ulterioare, coroborate cu prevederile HCL nr. 45/2011 privind aprobare PUD - Constanța, zona faleză nord - proiect al programului de dezvoltare edilitar-urbană al municipiului Constanța, și cu HCL nr. 112/2017 privind atribuirea de denumiri circulațiilor publice aprobate prin HCL nr. 45/2011 în zona Faleză Nord, propunem spre aprobare atribuirea denumirii "strada compozitor Dumitru-Lupu" circulației publice paralelă cu str. actor Jean Constantin și cu str. actor Toma Caragiu, conform planului anexat.

**Inspector,**  
Cristina Stamat

**p. Arhitect Șef,**  
**Șef Birou strategii urbane,**

urb. Mihai Radu Vânturâche

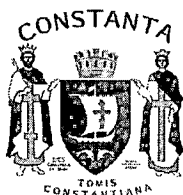

ROMANIA  
JUDEȚUL CONSTANȚA  
PRIMARIA MUNICIPIULUI CONSTANȚA  
DIRECTIA URBANISM  
BIROUL STRATEGII URBA  
Nr. 105439 / 18.08.2017

INSTITUTIA PREFECTULUI JUDEȚUL CONSTANȚA	
INTRARE	
Nr. 105439	
Zi. 18	Luna 08 2017
REGISTRATURA	

## CERERE DE AVIZARE

Consiliul Local al Municipiului Constanța, cu sediul în Constanța, bd. Tomis nr. 51, județul Constanța, telefon 0241 488194 / fax 0241 488189, reprezentat prin Făgădău Decebal, primar, solicită Comisiei de atribuire de denumiri a județului Constanța emiterea unui aviz privind atribuirea denumirii "strada compozitor Dumitru Lupu" circulației publice carosabile paralelă cu str. actor Jean Constantin și cu str. actor Toma Caragiu, în zona Faleză Nord.

Se anexează la prezenta cerere de avizare dosarul aferent, întocmit în conformitate cu prevederile Regulamentului de funcționare a comisiei de atribuire de denumiri județene, respectiv a municipiului București, aprobat prin Ordinul ministrului internelor și reformei administrative nr. 564/2008, constituit din:

- proiectul de hotărâre a consiliului local,
- expunerea de motive, în copie
- copie de pe raportul comisiei de specialitate a consiliului;
- copie de pe raportul compartimentului de resort din cadrul aparatului de specialitate al primarului.

**Inspector,**  
Cristina Stamat


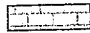

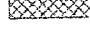
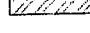
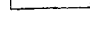
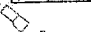
**p. Arhitect Șef,**  
**Șef Birou strategii urbane,**


urb. Mihai Radu Vânturașche

# PROPUNERE NUME STRAZI

Beneficiar Primăria Municipality CONSTANTA - ROMANIA  
 Constructor FIN.CO.GE.R.O. S.p.a.  
 PROIECT AL PROGRAMULUI DE DEZVOLTARE EDILITARA URBANA  
 A MUNICIPIULUI CONSTANTA - ZONA "FALEZA NORD - RAMAJA"  
 General contractor GRUPPO IMPRENDITORIALE FIN.CO.GE.R.O. S.p.a.

**SOLICITARE ATRIBUIRE DENUMIRE STRAZA**  
 "COMPOZITOR DIMITRIU UPRU"

-  Strada Sld Gh. Economu
-  Bulevardul (Calea) Santa (Santa) Maria Bay
-  Via (Strada) Torino
-  Via (Strada) Milano
-  Via (Strada) Verona
-  Via (Strada) Roma
-  Via (Strada) Padova

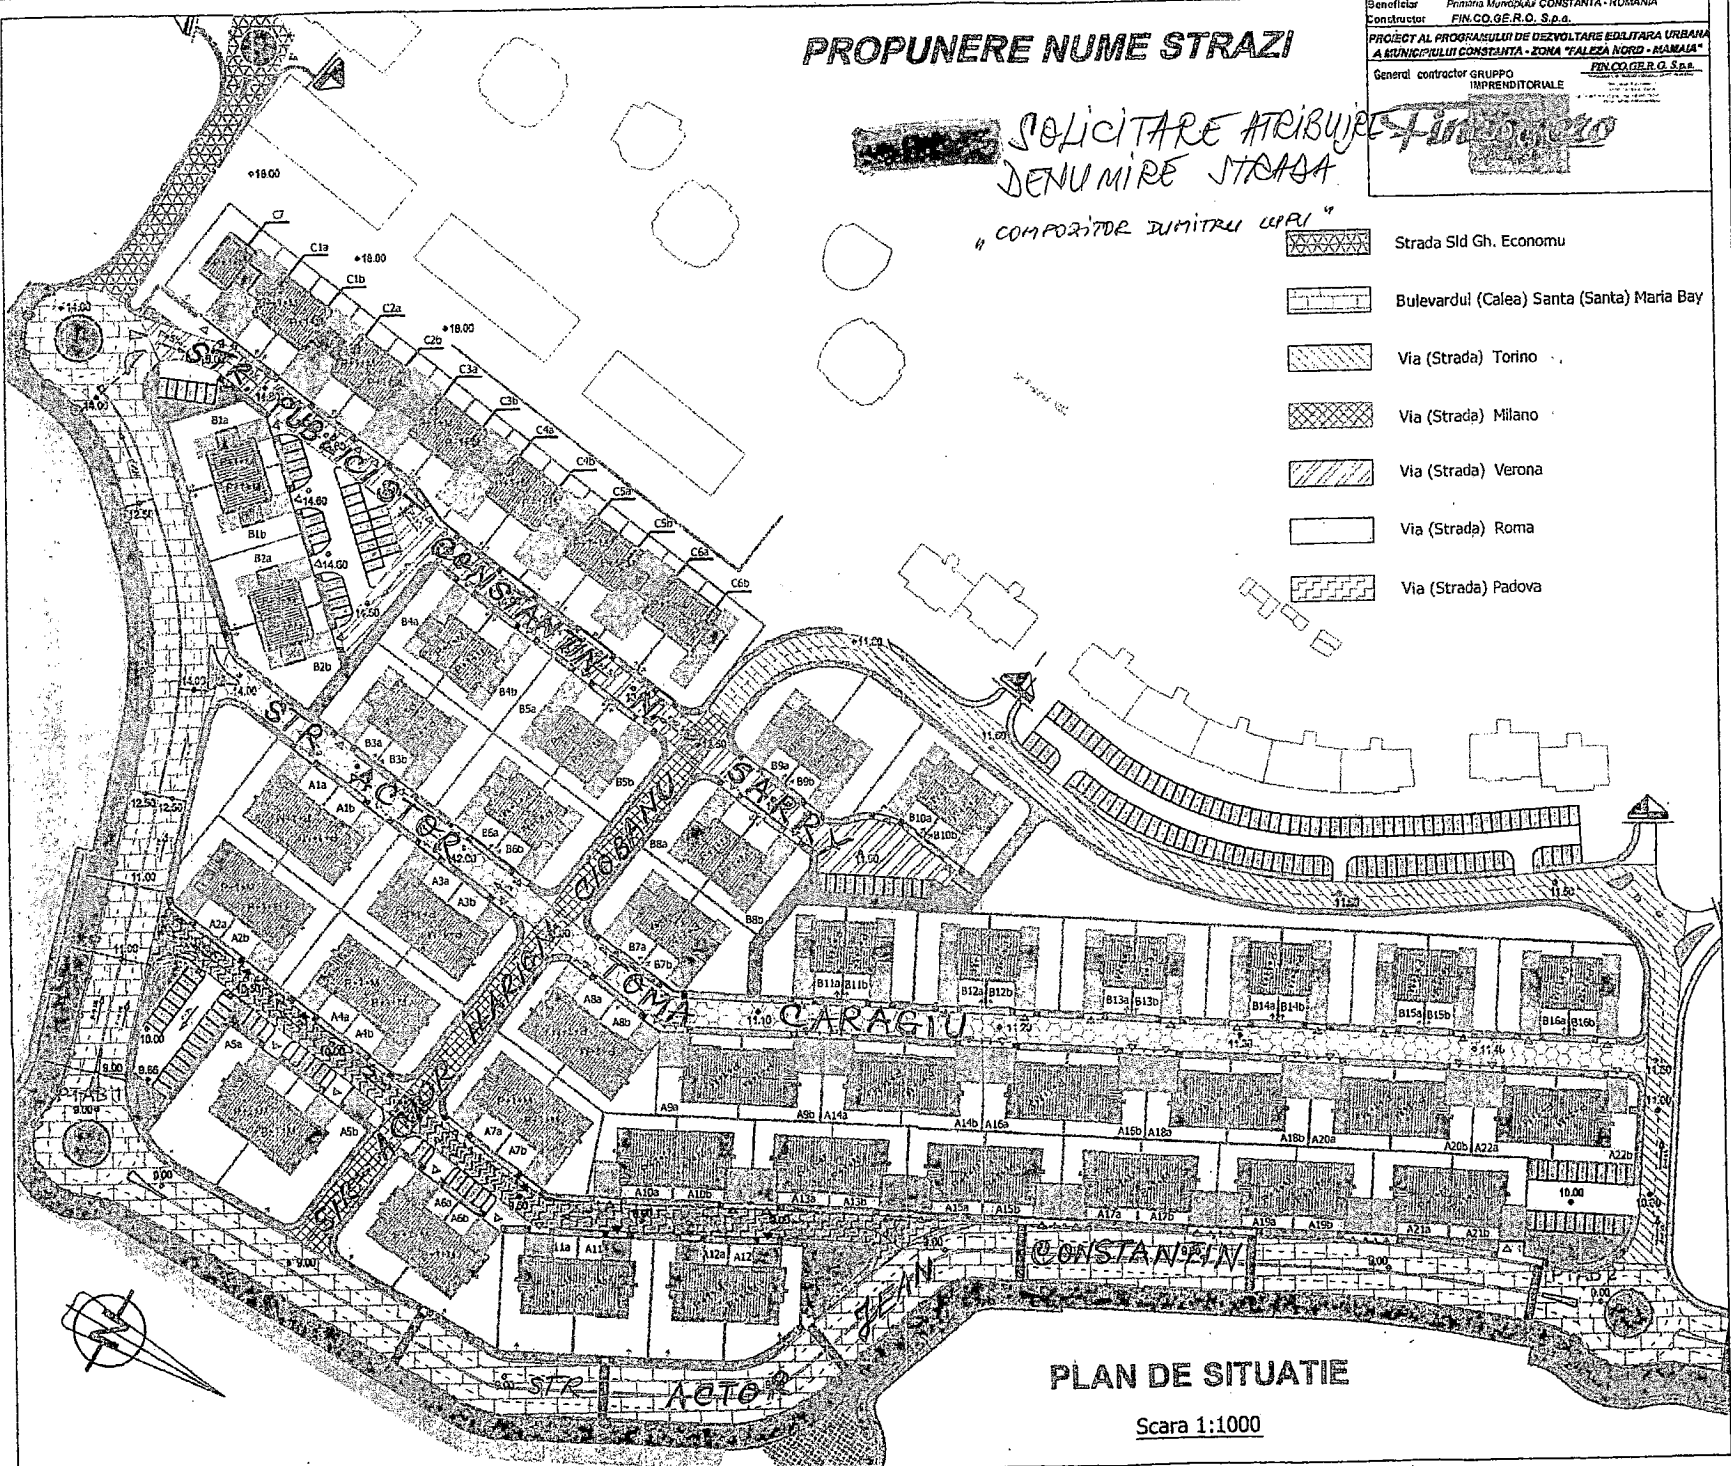

PLAN DE SITUATIE

Scara 1:1000