



**ROMÂNIA
JUDEȚUL CONSTANȚA
MUNICIPIUL CONSTANȚA
CONSILIUL LOCAL**

HOTĂRÂRE

privind transmiterea în folosință gratuită către Serviciul public de asistență socială Constanța a unui imobil situat în municipiul Constanța

Consiliul local al municipiului Constanța, întrunit în ședința ordinară din data de _____;

Luând în dezbatere expunerea de motive nr. 78148/19.06.2017 a domnului primar Decebal Făgădău, raportul Comisiei de specialitate nr.3 pentru servicii publice, comerț, turism și agrement, raportul Comisiei de specialitate nr.5 pentru administrație publică, juridică, apărarea ordinii publice, respectarea drepturilor și libertăților cetățeanului și raportul Direcției patrimoniu înregistrat sub nr. 78151/19.06.2017;

Luând în considerare adresa Serviciului public de asistență socială Constanța nr.37688/09.06.2017, înregistrată la Primăria municipiului Constanța sub nr.75947/14.06.2017.

Având în vedere dispozițiile H.C.L. nr. 84/2016 privind modificarea și completarea H.C.L. nr. 185/31.08.2015 referitoare la înființarea Serviciului public de asistență socială în subordinea Consiliului local al municipiului Constanța precum și H.C.L.nr.150/2016 privind completarea și actualizarea inventarului bunurilor care aparțin domeniului privat al municipiului Constanța;

În temeiul prevederilor art.36 alin.2 lit.c, art. 115 alin.1 lit. b și art. 124 din Legea nr.215/2001 a administrației publice locale, republicată;

HOTĂRĂȘTE:

Art. 1 - Se aprobă transmiterea în folosință gratuită către Serviciul public de asistență socială Constanța, pe durata existenței construcției, a Cantinei de ajutor social Constanța, situată în str.Petre Romulus nr.22, conform anexei care face parte integrantă din prezenta hotărâre

Art. 2 - Predarea - primirea bunului menționat la art. 1 se va face în baza unui proces verbal încheiat între Serviciul cadastru din cadrul Direcției patrimoniu și Serviciul public de asistență socială Constanța.

Art. 3 - Orice alte prevederi contrare își încetează aplicabilitatea de la data intrării în vigoare a prezentei hotărâri.

Art. 4 - Compartimentul pentru comisiile de specialitate ale consiliului local va comunica prezenta hotărâre Serviciului public de asistență socială Constanța, Direcției financiare, Direcției patrimoniu, R.A.E.D.P.P. Constanța, Direcției tehnic achiziții, Direcției administrarea domeniului public și privat și S.P.I.T. Constanța în vederea aducerii la îndeplinire și spre știință Instituției prefectului județului Constanța .


Prezenta hotărâre a fost votată de consilierii locali astfel: _____ pentru, _____ împotriva, _____ abțineri.

La data adoptării sunt în funcție _____ consilieri din 27 membri.

PREȘEDINTE ȘEDINȚĂ,

CONTRASEMNEAZĂ
SECRETAR
MARCELA ENACHE

CONSTANȚA, NR. _____ / _____ 2017

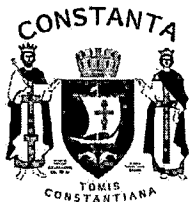

ROMÂNIA
JUDEȚUL CONSTANȚA
MUNICIPIUL CONSTANȚA
PRIMAR
NR. 78148/19.06.2017

EXPUNERE DE MOTIVE

În baza prevederilor art. 115 alin.(1) lit.b și ale art. 124 din Legea nr.215/2001 a administrației publice locale.


Având în vedere adresa Serviciului public de asistență socială Constanța nr.37688/09.06.2017, înregistrată la Primăria municipiului Constanța cu nr.75947/14.06.2017, prin care se solicită transmiterea dreptului de folosință gratuită asupra cantinei de ajutor social situată în municipiul Constanța, str.Petre Romulus nr.22.

Cantina de ajutor social situată în municipiul Constanța, str.Petre Romulus nr.22, este cuprinsă în lista bunurilor care aparțin domeniului privat al municipiului Constanța conform H.C.L. nr.150/2016.

Văzând dispozițiile H.C.L. nr.84/2016 privind modificarea și completarea H.C.L.nr.185/31.08.2015 referitoare la înființarea Serviciului public de asistență socială în subordinea Consiliului Local al municipiului Constanța;

În temeiul prevederilor art.45 alin. (6) din Legea nr.215/2001, inițiez proiectul de hotărâre privind transmiterea în folosință gratuită către Serviciul public de asistență socială Constanța a unui imobil situat în municipiul Constanța.

PRIMAR,
DECEBAL FĂGĂDĂU

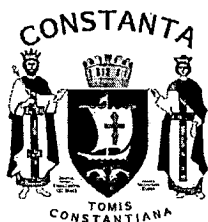

ROMÂNIA
JUDEȚUL CONSTANȚA
MUNICIPIUL CONSTANȚA
CONSILIUL LOCAL
COMISIA DE SPECIALITATE NR. 3 – PENTRU SERVICII PUBLICE,
COMERȚ, TURISM ȘI AGREMENT

R A P O R T

Având în vedere expunerea de motive inițiată de domnul primar Decebal Făgădău;

Analizând proiectul de hotărâre privind transmiterea în folosință gratuită către Serviciul public de asistență socială Constanța a unui imobil situat în municipiul Constanța.

Comisia, întrunită azi 22.06.2017, în conformitate cu prevederile art.44 alin.1 din Legea nr.215/2001 privind administrația publică locală, republicată, avizează:
Favorabil / ~~nefavorabil~~ proiectul de hotărâre prezentat.

PREȘEDINTE COMISIE,
CĂTĂLIN-FLORIN PAPUC



**ROMANIA
JUDETUL CONSTANTA
MUNICIPIUL CONSTANTA
CONSILIUL LOCAL
COMISIA NR. 5 – PENTRU ADMINISTRATIE PUBLICĂ,
JURIDICĂ, APARAREA ORDINII PUBLICE, RESPECTAREA
DREPTURILOR ȘI LIBERTĂȚILOR CETĂȚEANULUI**

RAPORT


Având în vedere expunerea de motive inițiată de domnul primar Decebal Făgădău;

Analizând proiectul de hotărâre privind transmiterea în folosință gratuită către Serviciul public de asistență socială Constanța a unui imobil situat în municipiul Constanța.

În conformitate cu prevederile art.44 alin.1 din Legea nr. 215/2001 privind administrația publică locală, republicată, în ședința Comisiei nr.5 din data 24.08.2017 se avizează **FAVORABIL/NEFAVORABIL** proiectul de hotărâre prezentat.

PREȘEDINTE COMISIE,

ADRIANA ARGHIRESCU

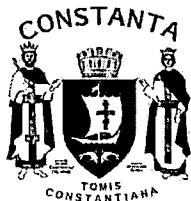

ROMANIA
JUDETUL CONSTANTA
PRIMARIA MUNICIPIULUI CONSTANTA
DIRECTIA PATRIMONIU
SERVICIUL PATRIMONIU
NR. 78151/19.06.2017

RAPORT

proiect de hotărâre privind transmiterea în folosință gratuită către Serviciul public de asistență socială Constanța a unui imobil situat în municipiul Constanța

Având în vedere adresa Serviciului public de asistență socială Constanța nr.37688/09.06.2017, înregistrată la Primăria municipiului Constanța cu nr.75947/14.06.2017, prin care se solicită transmiterea dreptului de folosință gratuită asupra cantinei de ajutor social situată în municipiul Constanța, str.Petre Romulus nr.22.

Văzând dispozițiile H.C.L. nr.84/2016 privind modificarea și completarea H.C.L.nr.185/31.08.2015 referitoare la înființarea Serviciului public de asistență socială în subordinea Consiliului Local al municipiului Constanța;

Cantina de ajutor social situată în municipiul Constanța, str.Petre Romulus nr.22, este cuprinsă în lista bunurilor care aparțin domeniului privat al municipiului Constanța conform H.C.L. nr.150/2016.

Având în vedere prevederile art.115 alin.(1), lit. b și ale art. 124 din Legea nr.215/2001 privind administrația publică locală, republicată, conform cărora consiliile locale pot da în folosință gratuită, pe termen limitat, bunuri mobile și imobile proprietate publică sau privată locală, după caz, persoanelor juridice fără scop lucrativ, care desfășoară activitate de binefacere sau de utilitate publică ori serviciilor publice.

Supunem dezbaterii plenului Consiliului local proiectul de hotărâre privind transmiterea în folosință gratuită către Serviciul public de asistență socială Constanța a unui imobil situat în municipiul Constanța.

DIRECTOR EXECUTIV PATRIMONIU,

Radu **VOLCINSCHI**

SEF SERVICIU PATRIMONIU,

Sorina **GHERASIM**

CONSILIER JURIDIC,
Raluca Andreea **CHITOIU**

SERVICIUL PATRIMONIU,
Georgiana **SIMION**



ROMANIA
JUDETUL CONSTANTA
MUNICIPIUL CONSTANTA
CONSILIUL LOCAL

ANEXA LA H.C.L. NR. _____


DENUMIRE IMOBIL	SUPRAFATA	OBSERVATII
Imobil situat în str.Petre Romulus nr.22, parter	utilă=146,57 mp	Legea nr. 213 / 1998 H.C.L.nr.150/2016 Solicitarea Serviciului public de asistență socială Constanța 75947/14.06.2017

PREȘEDINTE ȘEDINȚĂ,

PARTER

RELEVU PARTER

SCARA 1:100

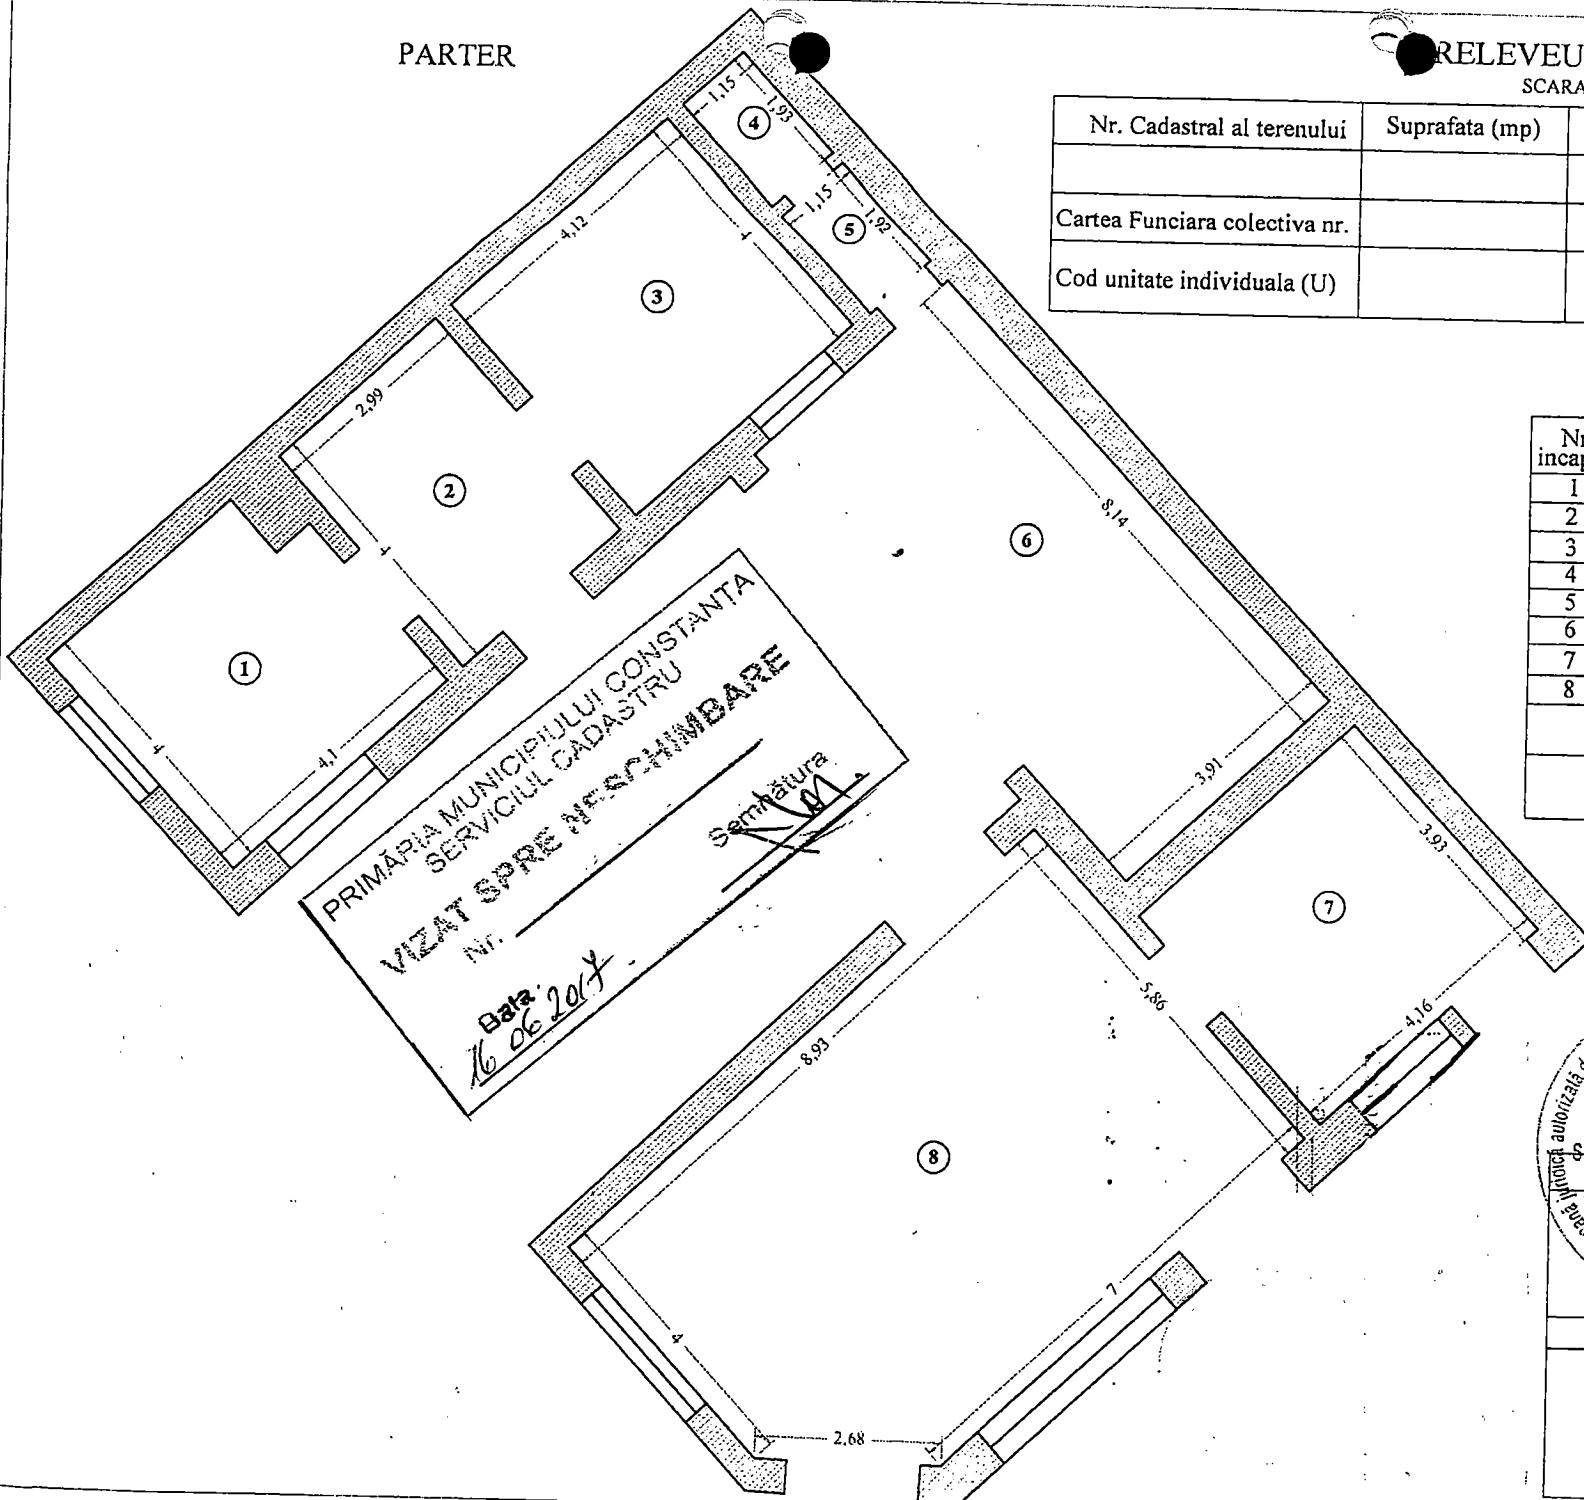

Nr. Cadastral al terenului	Suprafata (mp)	Adresa imobilului	
		str. Petre Romulus nr. 22, C1, Parter, Constanta	
Cartea Funciara colectiva nr.		UAT	CONSTANTA
Cod unitate individuala (U)		CF individuala	

prop. Municipiul Constanta

Nr. incapere	Denumire incapere	Suprafata utila (mp)
1	Birou	15.77
2	Hol	11.96
3	Magazie alimente	16.48
4	W.C.	2.22
5	Hol	2.21
6	Garaj	31.05
7	Bucatarie cantina sociala	16.35
8	Bucatarie cantina sociala	50.53
Suprafata Utila=		146.57mp
Suprafata Totala=		146.57mp

PRIMARIA MUNICIPIULUI CONSTANTA
 SERVICIUL CADASTRU
 VIZAT SPRE RE-SCHIMBARE
 Nr.
 Data: 16.06.2014
 Semnatura: *[Signature]*

autorizata de ANCP si sa execute lucrarile de cadastru
 CERTIFICAT DE AUTORIZARE
 Seria RG-B-J Nr. 582/2014
 S.C. TANASE CADASTRU S.R.L.
 Constanta
 CLASA III
 Data: 04.04.2016
 Receptionat

autorizata de ANCP si sa execute lucrarile de cadastru
 CERTIFICAT DE AUTORIZARE
 Seria RG-B-F Nr. 1288/2014
 TANASE
 GHEORGHE CADASTRU SRL
 CATEGORIA A

SERVICIUL PUBLIC DE
ASISTENȚĂ SOCIALĂ CONSTANȚA
DIRECȚIA DE BENEFICII SOCIALE
CANTINA DE AJUTOR SOCIAL CONSTANȚA

Str. Unirii nr.104, Constanța

C.I.F. 35804563



România, Județul Constanța
Consiliul Local al Municipiului Constanța

NR.

37688/09.06.2017



CĂTRE
PRIMARIA MUNICIPIULUI CONSTANȚA
SERVICIUL PATRIMONIU


Cantina de ajutor social Constanța, cu sediul în strada Cpt. Petre Romulus nr.22 loc.Constanța, funcționează în subordinea Serviciului public de asistență socială Constanța, furnizor de servicii sociale acreditat conform Certificatului de acreditare seria AF nr. 002661, emis de Ministerul Muncii, Familiei, Protecției Sociale și Persoanelor Vârstnice.

Cantina de ajutor social Constanța își desfășoară activitatea la parterul imobilul din str.Petre Romulus nr.22 loc.Constanța, închiriat de la R.A.E.D.P.P, conform contractului de închiriere nr.242/09.09.2016. Spațiul de depozitare al cantinei se află la imobilul de pe str.Jupiter nr.14 loc.Constanța, spațiu închiriat de la R.A.E.D.P.P, conform contractului de închiriere nr.240/04.05.2016.

Conform Hotărârii nr.150/06.10.2016 privind completarea și actualizarea inventarului bunurilor care aparțin domeniului privat al municipiului Constanța, vă rugăm să ne aprobați transmiterea în administrarea Serviciului Public de asistență socială Constanța a imobilelor aflate în domeniul privat al municipiului Constanța, situate în str.Petre Romulus nr.22 și str.Jupiter nr.14, cu drept de folosință gratuită.

Având în vedere că intenționăm să demarăm lucrări de reparații la imobilele menționate, vă rugăm să ne comunicați și valoarea justă de inventar a acestora.

Director general
Emil Măreuță

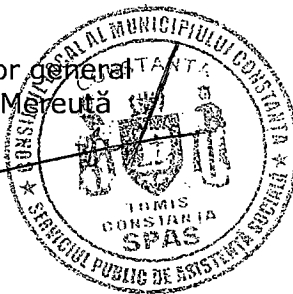

Director executiv
Beneficii sociale
Trașcă Aurora

Cantina de ajutor social Constanța
Șef Serviciu
Ou Daniela