

**PRIMARIA MUNICIPIULUI CONSTANTA**

**DATA ANUNTULUI: 21.12.2017**


# **ANUNT DE CONSULTARE ASUPRA PROPUNERILOR PRELIMINARE PLAN URBANISTIC ZONAL**

**pentru modificarea reglementarilor in vederea diversificarii  
functiunilor aprobate prin H.C.L. 32/2015**

**Adresa: imobilul care a generat P.U.Z. - bd.Bratianu, parcelele  
A789, lot 2; 3+5+6+7/1-1/1, 1/2, 1/3, 1/4, 2, 3; 4+8+9+10+11+18-1,  
2; 19+20+21, 10**

**Initiator: s.c. GEMINI ESTATE s.r.l.**

**Elaborator: s.c. ALL ARHITECTURA s.r.l.**

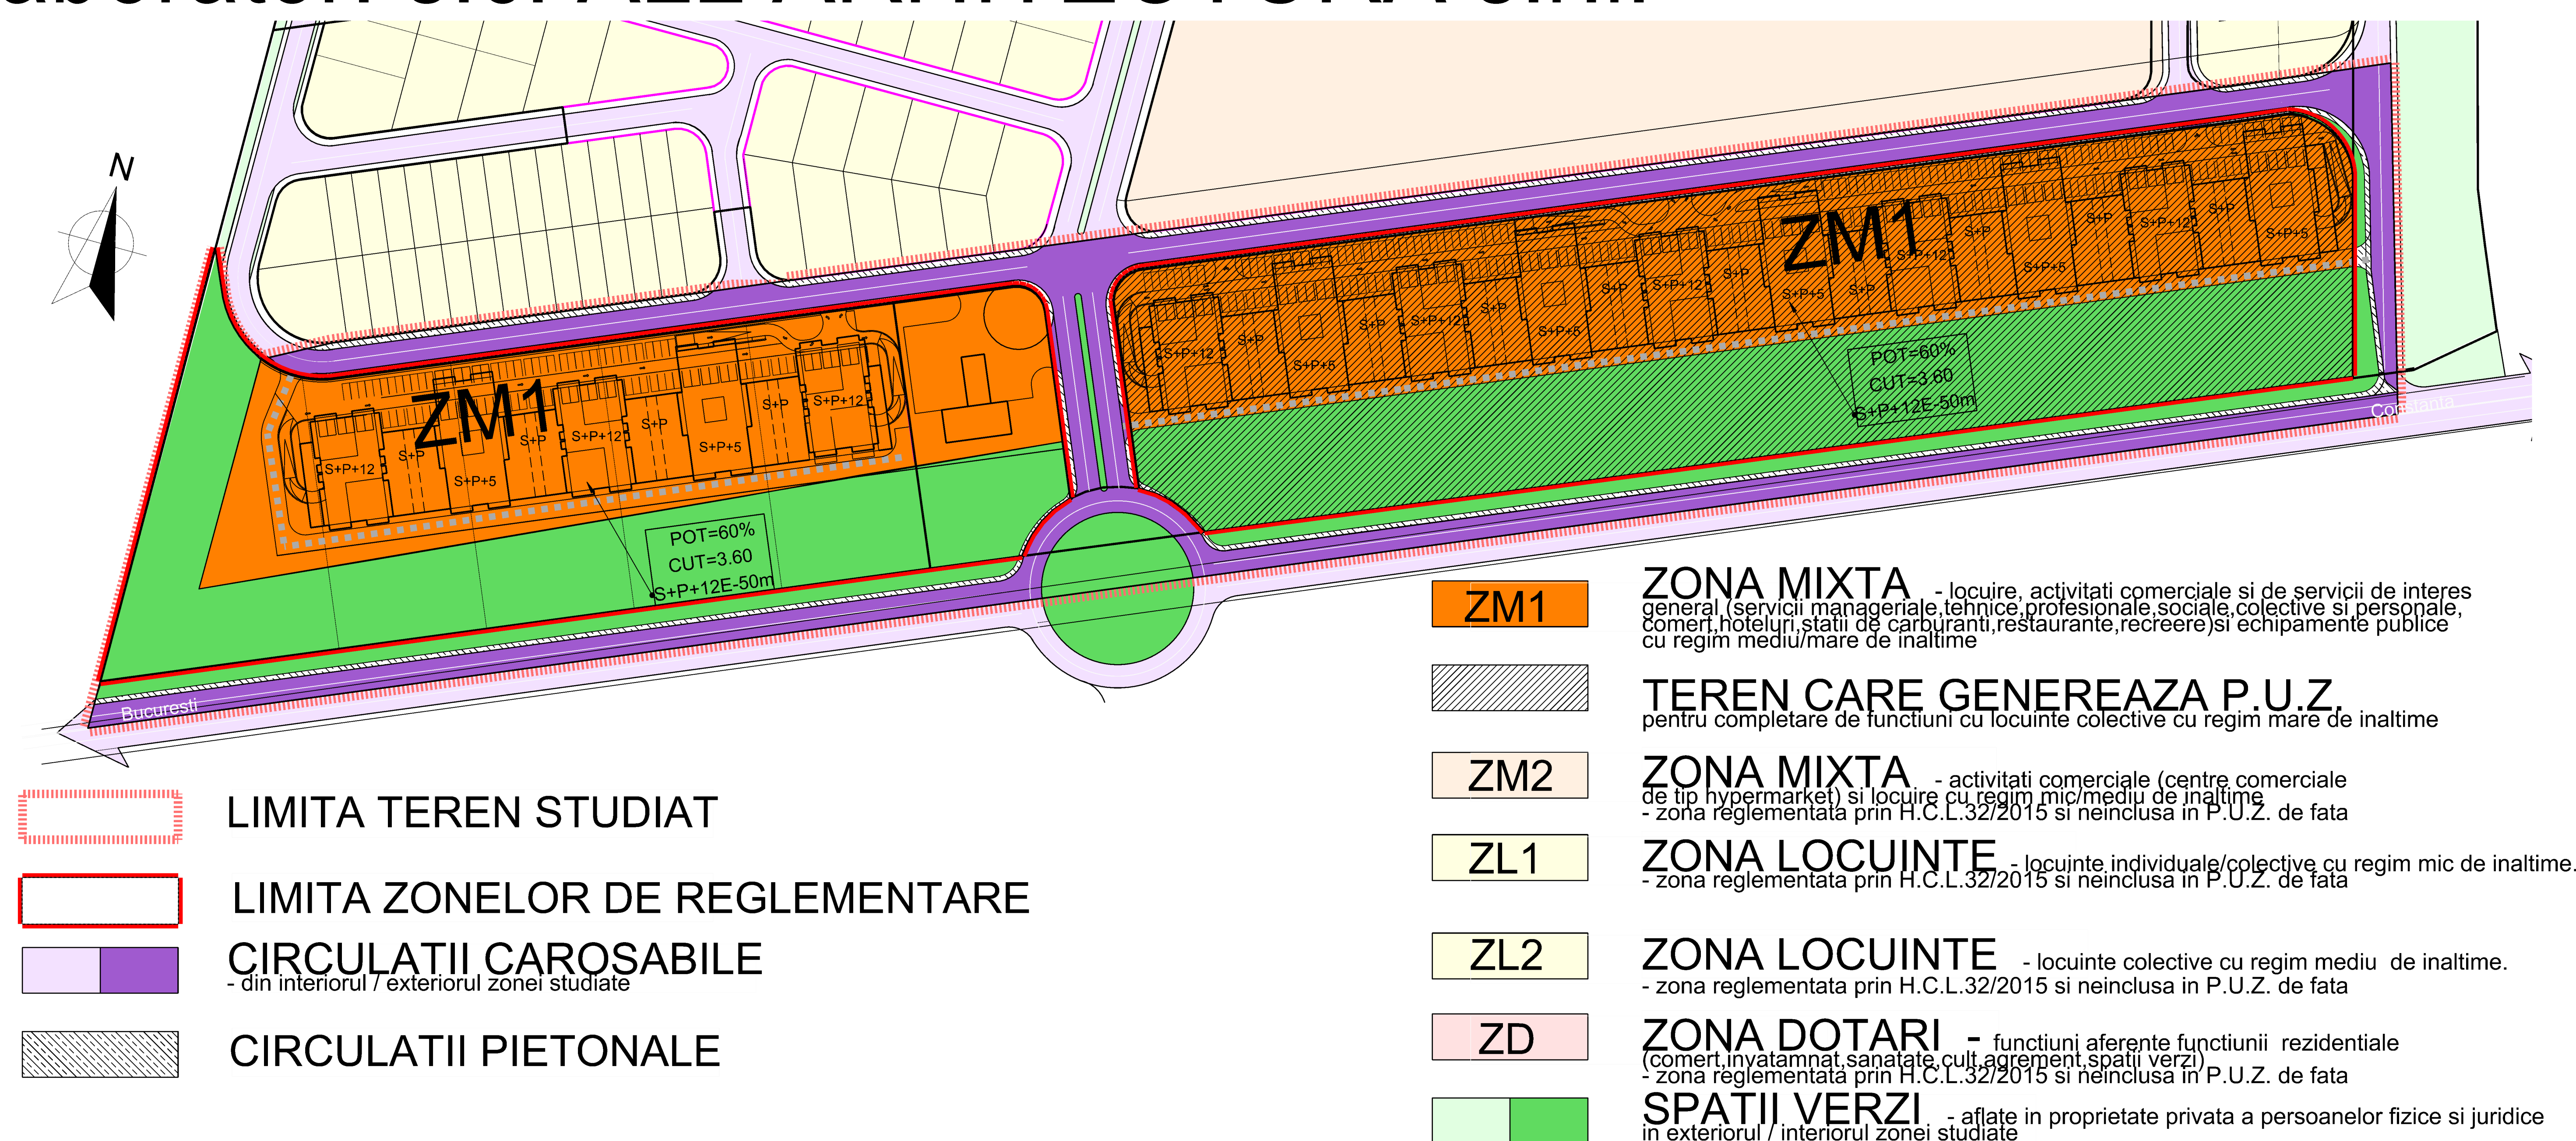

Publicul este invitat sa transmita observatii asupra documentelor disponibile la sediul Primariei Municipiului Constanta, bd.Tomis 51, etaj 1, cam.121, biroul "Strategii Urbane", in perioada 21 dec.2017-16 ian.2018.

Publicul este invitat sa participe la dezbaterile publice organizate la sediul Primariei Mun. Constanta, bd.Tomis, nr.51, in data de 12 ian.2018, ORA 10.

Biroul Strategii Urbane va colecta si transmite elaboratorului/initiatorului eventualele observatii formulate. Initiatorul/elaboratorul argumenteaza (ne)preluarea observatiilor formulate. Raspunsul la observatiile transmise in scris va fi comunicat de Primaria Municipiului Constanta.

Persoana responsabila cu informarea si consultarea publicului: insp.S.Staiculescu  
Adresa: Primaria Mun. Constanta, bd.Tomis 51, cam.121, biroul Strategii Urbane.

Date de contact elaborator: tel.0241 698 008

Etapele preconizate pentru consultarea publicului pana la aprobarea planului:  
Conf.HCL322/2016 privind aprobarea Regulamentului de informare si consultare a publicului in elaborarea sau revizuirea planurilor de urbanism la nivelul municipiului Constanta:

Etapa elaborarii propunerilor-consultarea documentatiei: 21.12.2017-16.01.2018.

Comunicarea rezultatelor: 26.01.2018.