

# ANUNT INTENTIE DE ELABORARE


**“ELABORARE P.U.Z. PENTRU MODIFICAREA REGLEMENTARILOR URBANISTICE, ZONA DELIMITATA DE STRADA GEORGE ENESCU, STRADA CUZA VODA, STRADA STEFAN MIHAILEANU, BD. FERDINAND, CONFORM AVIZ DE INITIERE NR. 30885 / 29.03.2017”**

INITIATOR : S.C. CONSENS COMPANY S.R.L. pentru S.C. LASER VISION MED S.R.L.

ELABORATOR: S.C. DECODESIGN TEAM S.R.L.

Argumentare: Obiectivul Planului Urbanistic Zonal consta in studierea, reglementarea si modificarea reglementarilor urbanistice aprobate in limitele zonei studiate.

PLANULUI URBANISTIC ZONAL - “MODIFICAREA REGLEMENTARILOR URBANISTICE, ZONA DELIMITATA DE STRADA GEORGE ENESCU, STRADA CUZA VODA, STRADA STEFAN MIHAILEANU, BD. FERDINAND, CONFORM AVIZ DE INITIERE NR. 30885 / 29.03.2017”

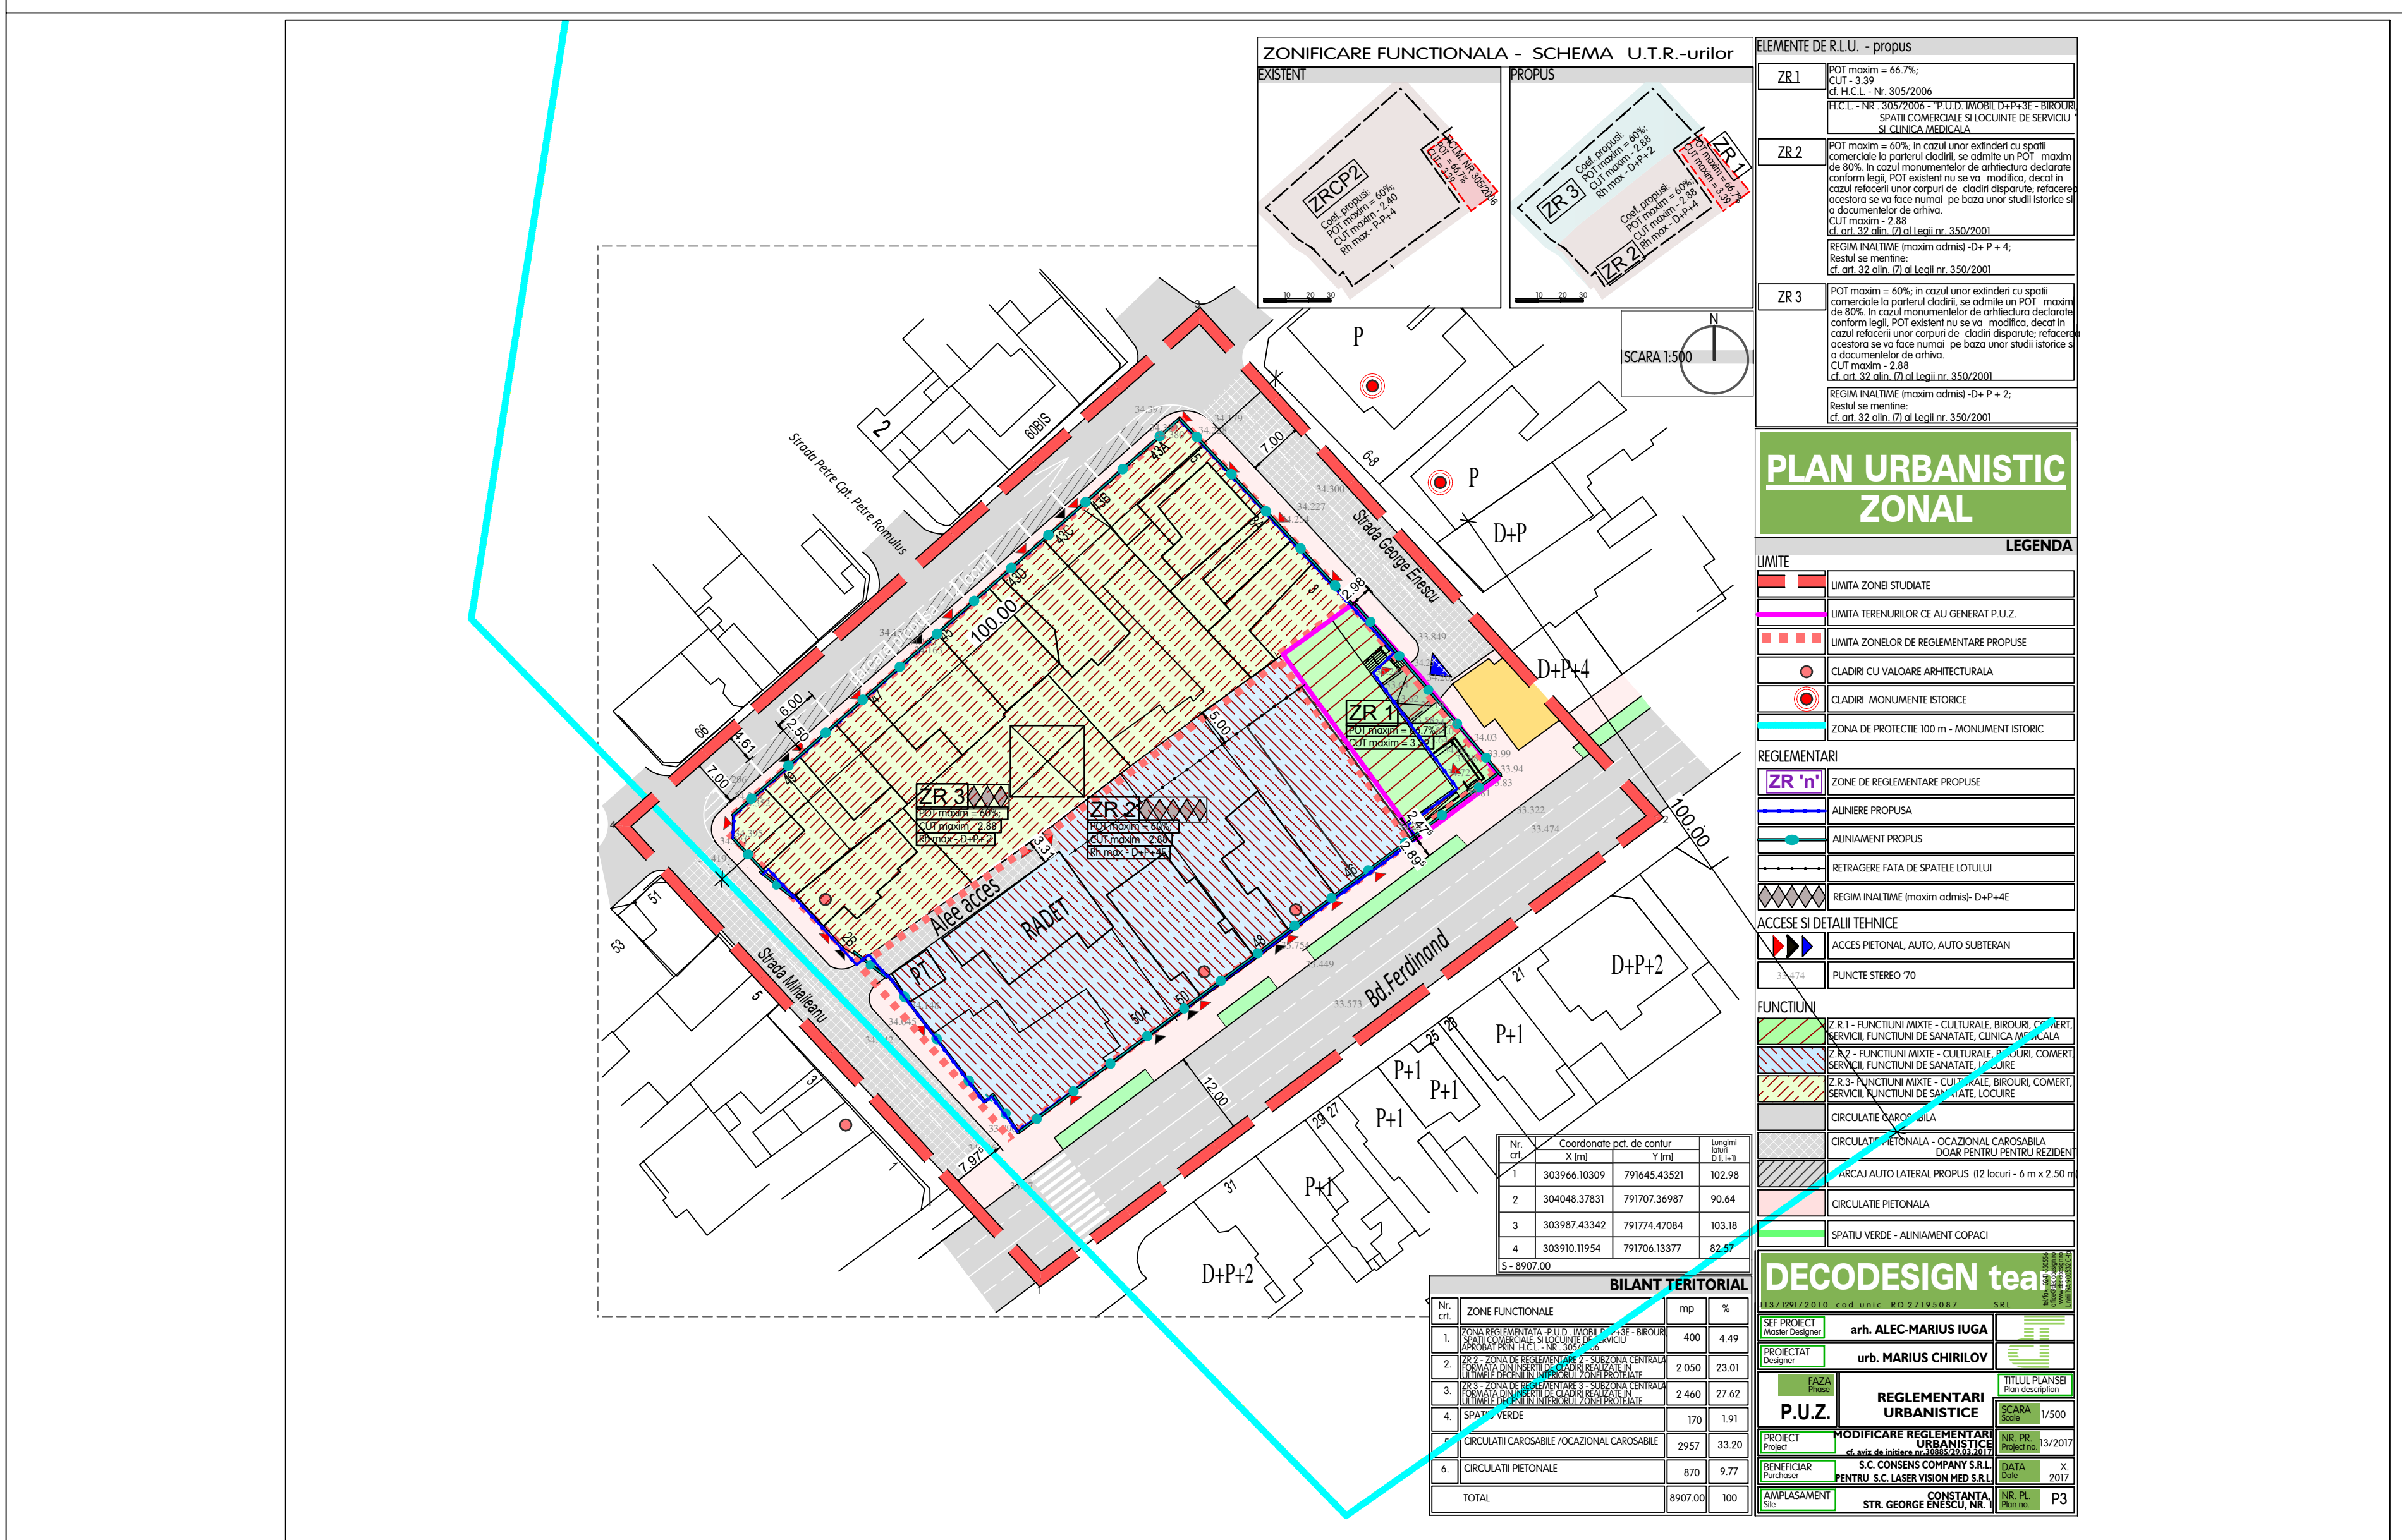

## PUBLICUL ESTE INVITAT SA TRANSMITA OBSERVATII SI PROPUNERI

privind intentia de elaborare a Planului Urbanistic Zonal in perioada 13.03.2018 -18.03.2018.

Observatiile sunt necesare in vederea stabilirii cerintelor de elaborare, si vor fi transmise la adresa Primariei Municipiului Constanta, Bd. Tomis nr.51 et. 2 camera 212 - Serviciul Urbanism.

Etapele preconizate pentru consultarea publicului pana la aprobarea planului:

- 13.03.2018 - 18.03.2018 - Etapa pregatitoare- anuntarea intentiei de elaborare P.U.Z.
- 26.03.2018 - 20.04.2018 - Etapa elaborarii propunerilor- consultare documentatie
- 21.04.2018 - 30.05.2018 - Comunicare rezultate

Persoana responsabila cu informarea si consultarea publicului

ARH. IUGA ALEC MARIUS tel. 0744.586.412 , - URB. MARIUS CHIRILOV - 0744.586.980