


**ANUNT DE CONSULTARE
ASUPRA PROPUNERILOR PRELIMINARE
PLAN URBANISTIC DE DETALIU CONSTRUIRE IMOBIL P+1 LOCUINȚĂ INDIVIDUALĂ
STR. RIENI nr.2 (lot A656/22/2/2/1) ,MUN.CONSTANTA**

INITIATOR: TOȘCU PETRE

ELABORATOR: BIROU INDIVIDUAL ARHITECTURA - arh. ABDIȘA ABDIȘA

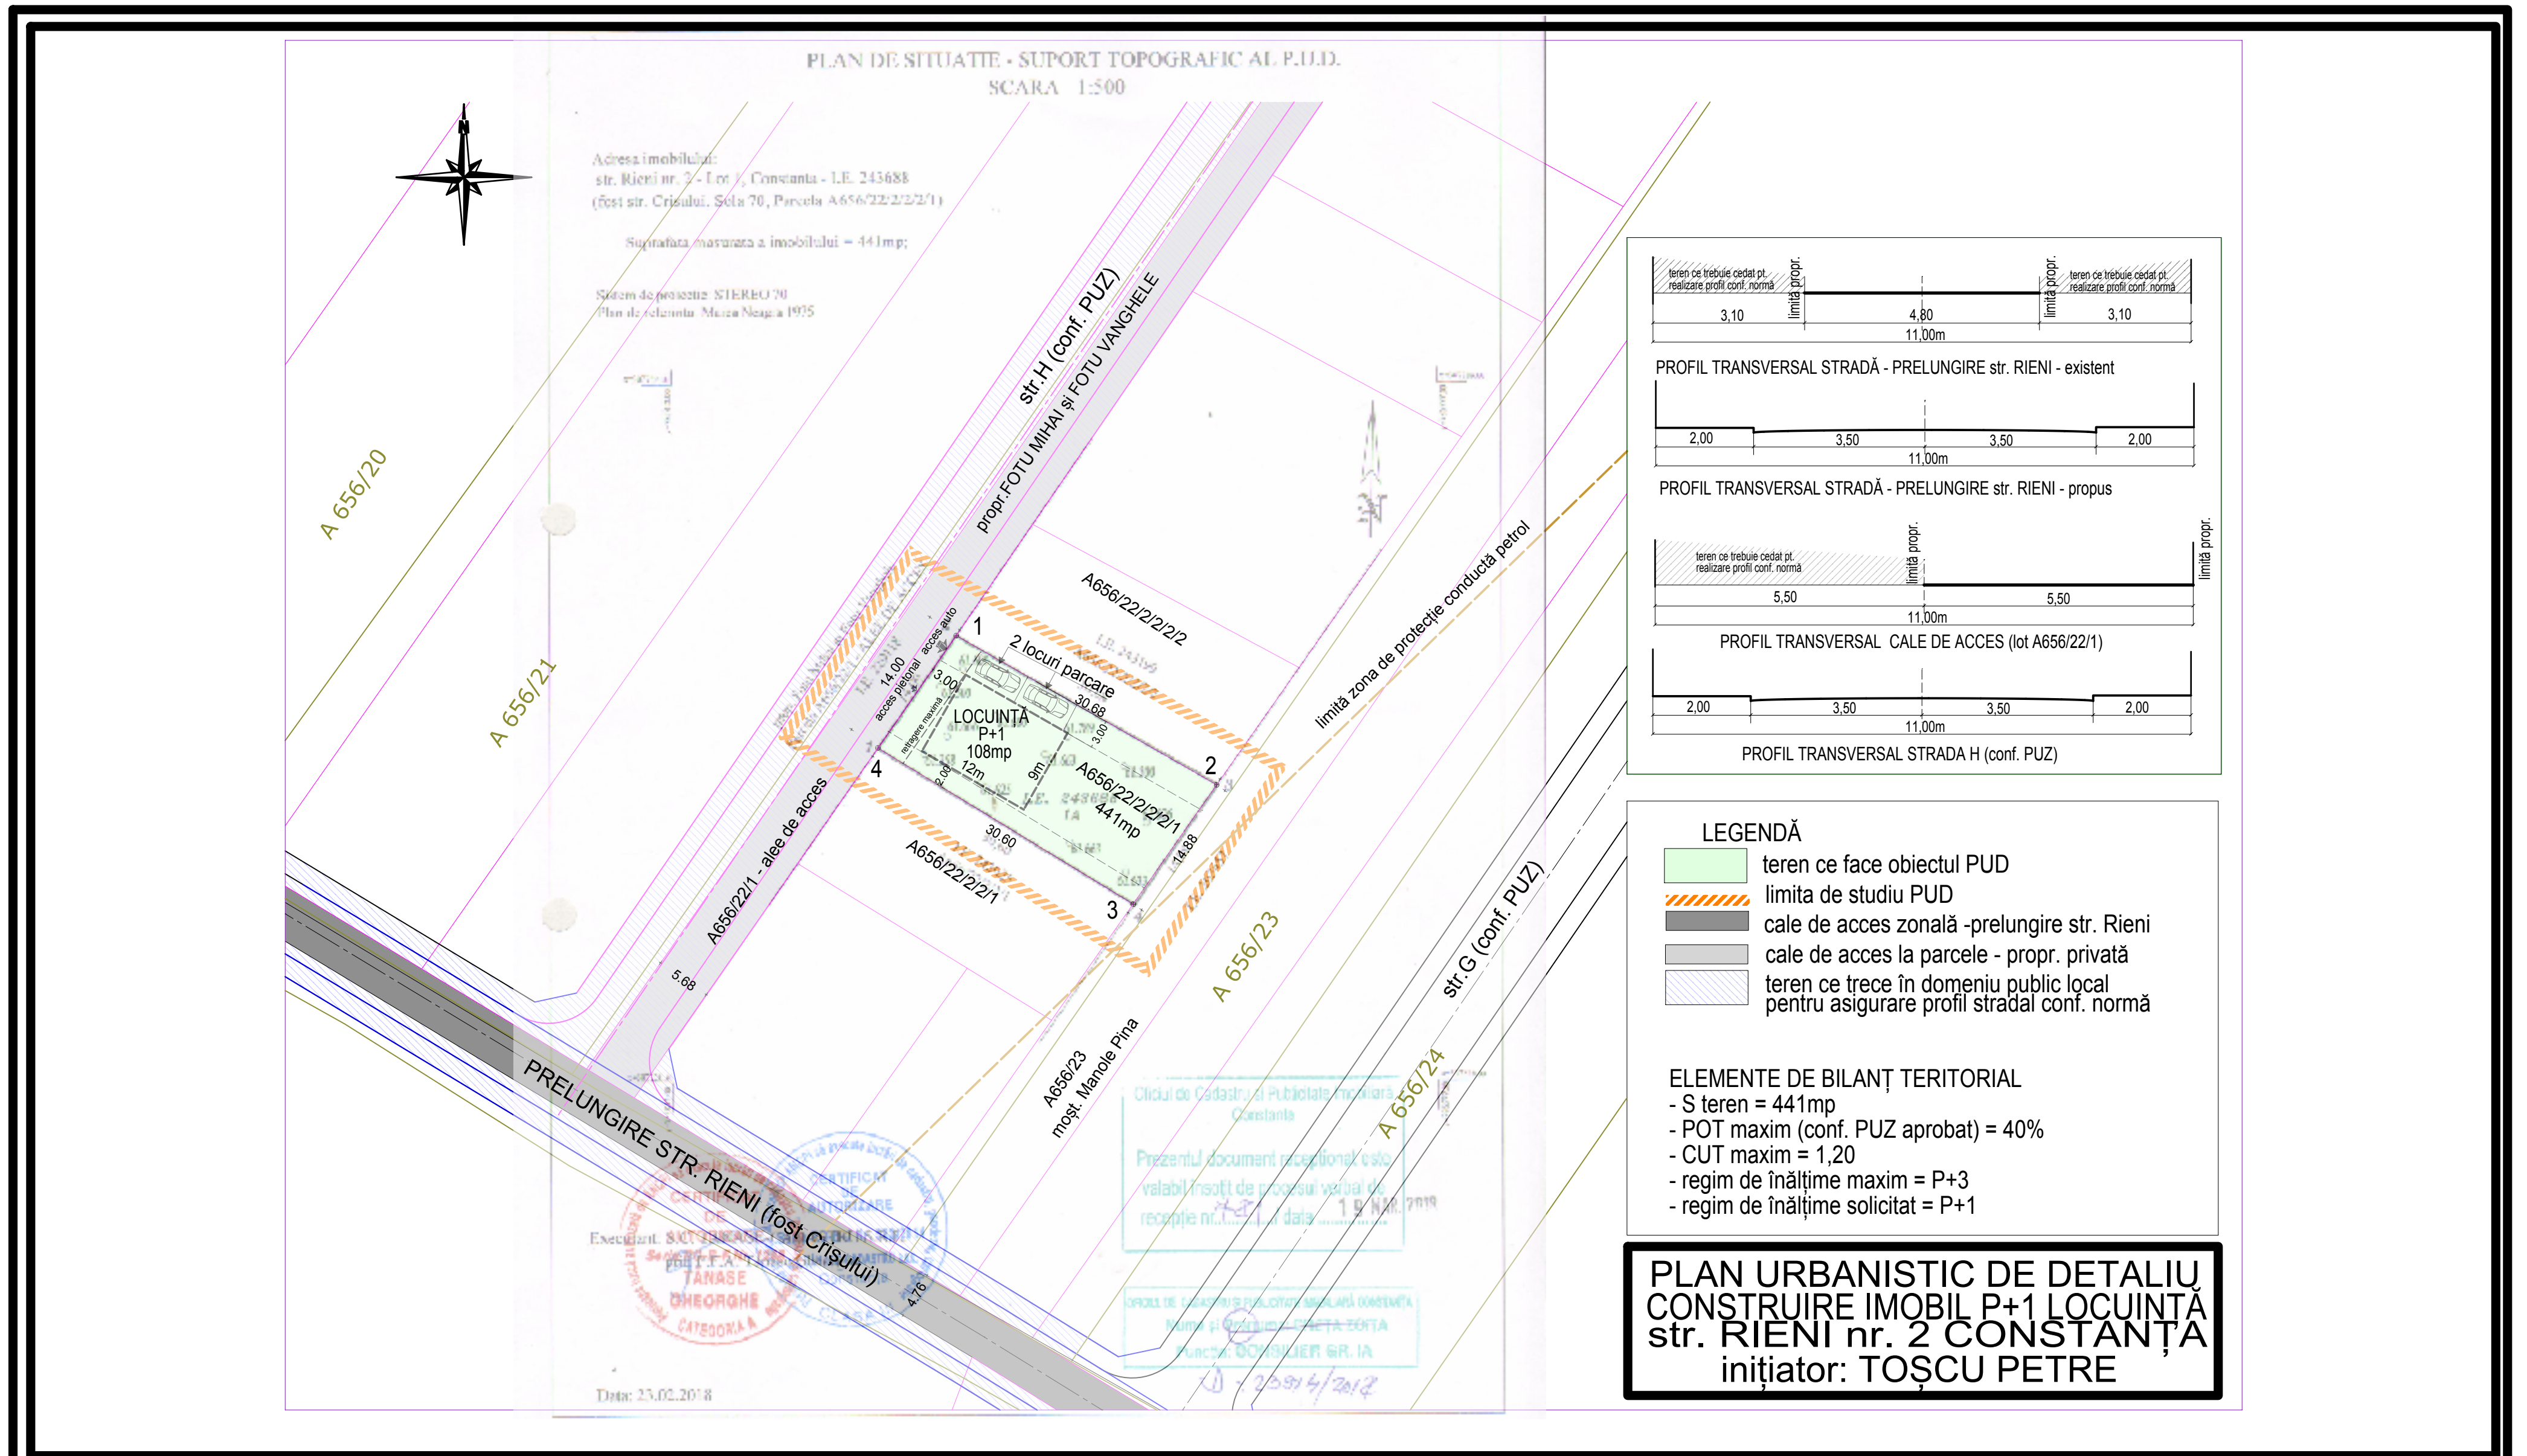

**PUBLICUL ESTE INVITAT SA TRANSMITA OBSERVATII ASUPRA DOCUMENTELOR
DISPONIBILE LA SEDIUL PRIMARIEI MUNICIPIULUI CONSTANTA - BD. TOMIS NR. 51,
ETAJ 1, SERVICIUL STRATEGII SI PLANIFICARE URBANA,**

IN PERIOADA 25.06.2018 - 10.07.2018 INTRE ORELE 08:00 - 16:00,

prin e-mail: primarie@primaria-constanta.ro,

prin posta la adresa Primaria Municipiului Constanta - Bd. Tomis, nr. 51, etaj 1, Serviciul Strategii Urbane Urbane sau

la registratura Primariei municipiului Constanta, la Centrul de Informare Cetateni,
din incinta City Park Mall - Bd. Al. Lapusneanu nr. 116C

- BIROUL STRATEGII URBALE VA COLECTA SI VA TRANSMITE ELABORATORULUI/INITIATORULUI EVENTUALELE OBSERVATII FORMULATE;
- INITIATORUL/ ELABORATORUL ARGUMENTEAZA (NE)PRELUAREA OBSERVATIILOR FORMULATE
- RASPUNSUL LA OBSERVATIILE TRANSMISE IN SCRIS VA FI COMUNICAT IN SCRIS DE CATRE PRIMARIA MUNICIPIULUI CONSTANTA
- PERSOANA RESPONSABILA CU INFORMAREA SI CONSULTAREA PUBLICULUI: INSPECTOR SIMINA STAICULESCU

DATE CONTACT ELABORATOR: arh. Abdișă Abdișă tel. 0724565769 e-mail: abdisa.abdisa@gmail.com

ETAPELE PRECONIZATE PENTRU CONSULTAREA PUBLICULUI PANA LA APROBAREA PLANULUI: CONFORM H.C.L. NR. 322/2016 PRIVIND APROBAREA REGULAMENTULUI DE INFORMARE SI CONSULTARE A PUBLICULUI IN ELABORAREA SAU REVIZUIREA PLANURILOR DE URBANISM LA NIVELUL MUNICIPIULUI CONSTANTA

**ETAPA ELABORARII PROPUNERILOR - CONSULTAREA DOCUMENTATIEI: 25.06.2018 - 10.07.2018 (15zile calendaristice)
COMUNICAREA REZULTATELOR 11.07.2018 - 21.07.2018 (10 zile calendaristice)**