


CONSULTARE ASUPRA PROPUNERILOR PRELIMINARE

“ELABORARE P.U.Z. PENTRU MODIFICAREA REGLEMENTARILOR URBANISTICE, ZONA DELIMITATA DE STRADA GEORGE ENESCU, STRADA CUZA VODA, STRADA STEFAN MIHAILEANU, BD. FERDINAND, CONFORM AVIZ DE INITIERE NR. 30885 / 29.03.2017”

INITIATOR : S.C. CONSENS COMPANY S.R.L. pentru S.C. LASER VISION MED S.R.L.

ELABORATOR: S.C. DECODESIGN TEAM S.R.L.

Argumentare: Obiectivul Planului Urbanistic Zonal consta in studierea, reglementarea si modificarea reglementarilor urbanistice aprobate in limitele zonei studiate.

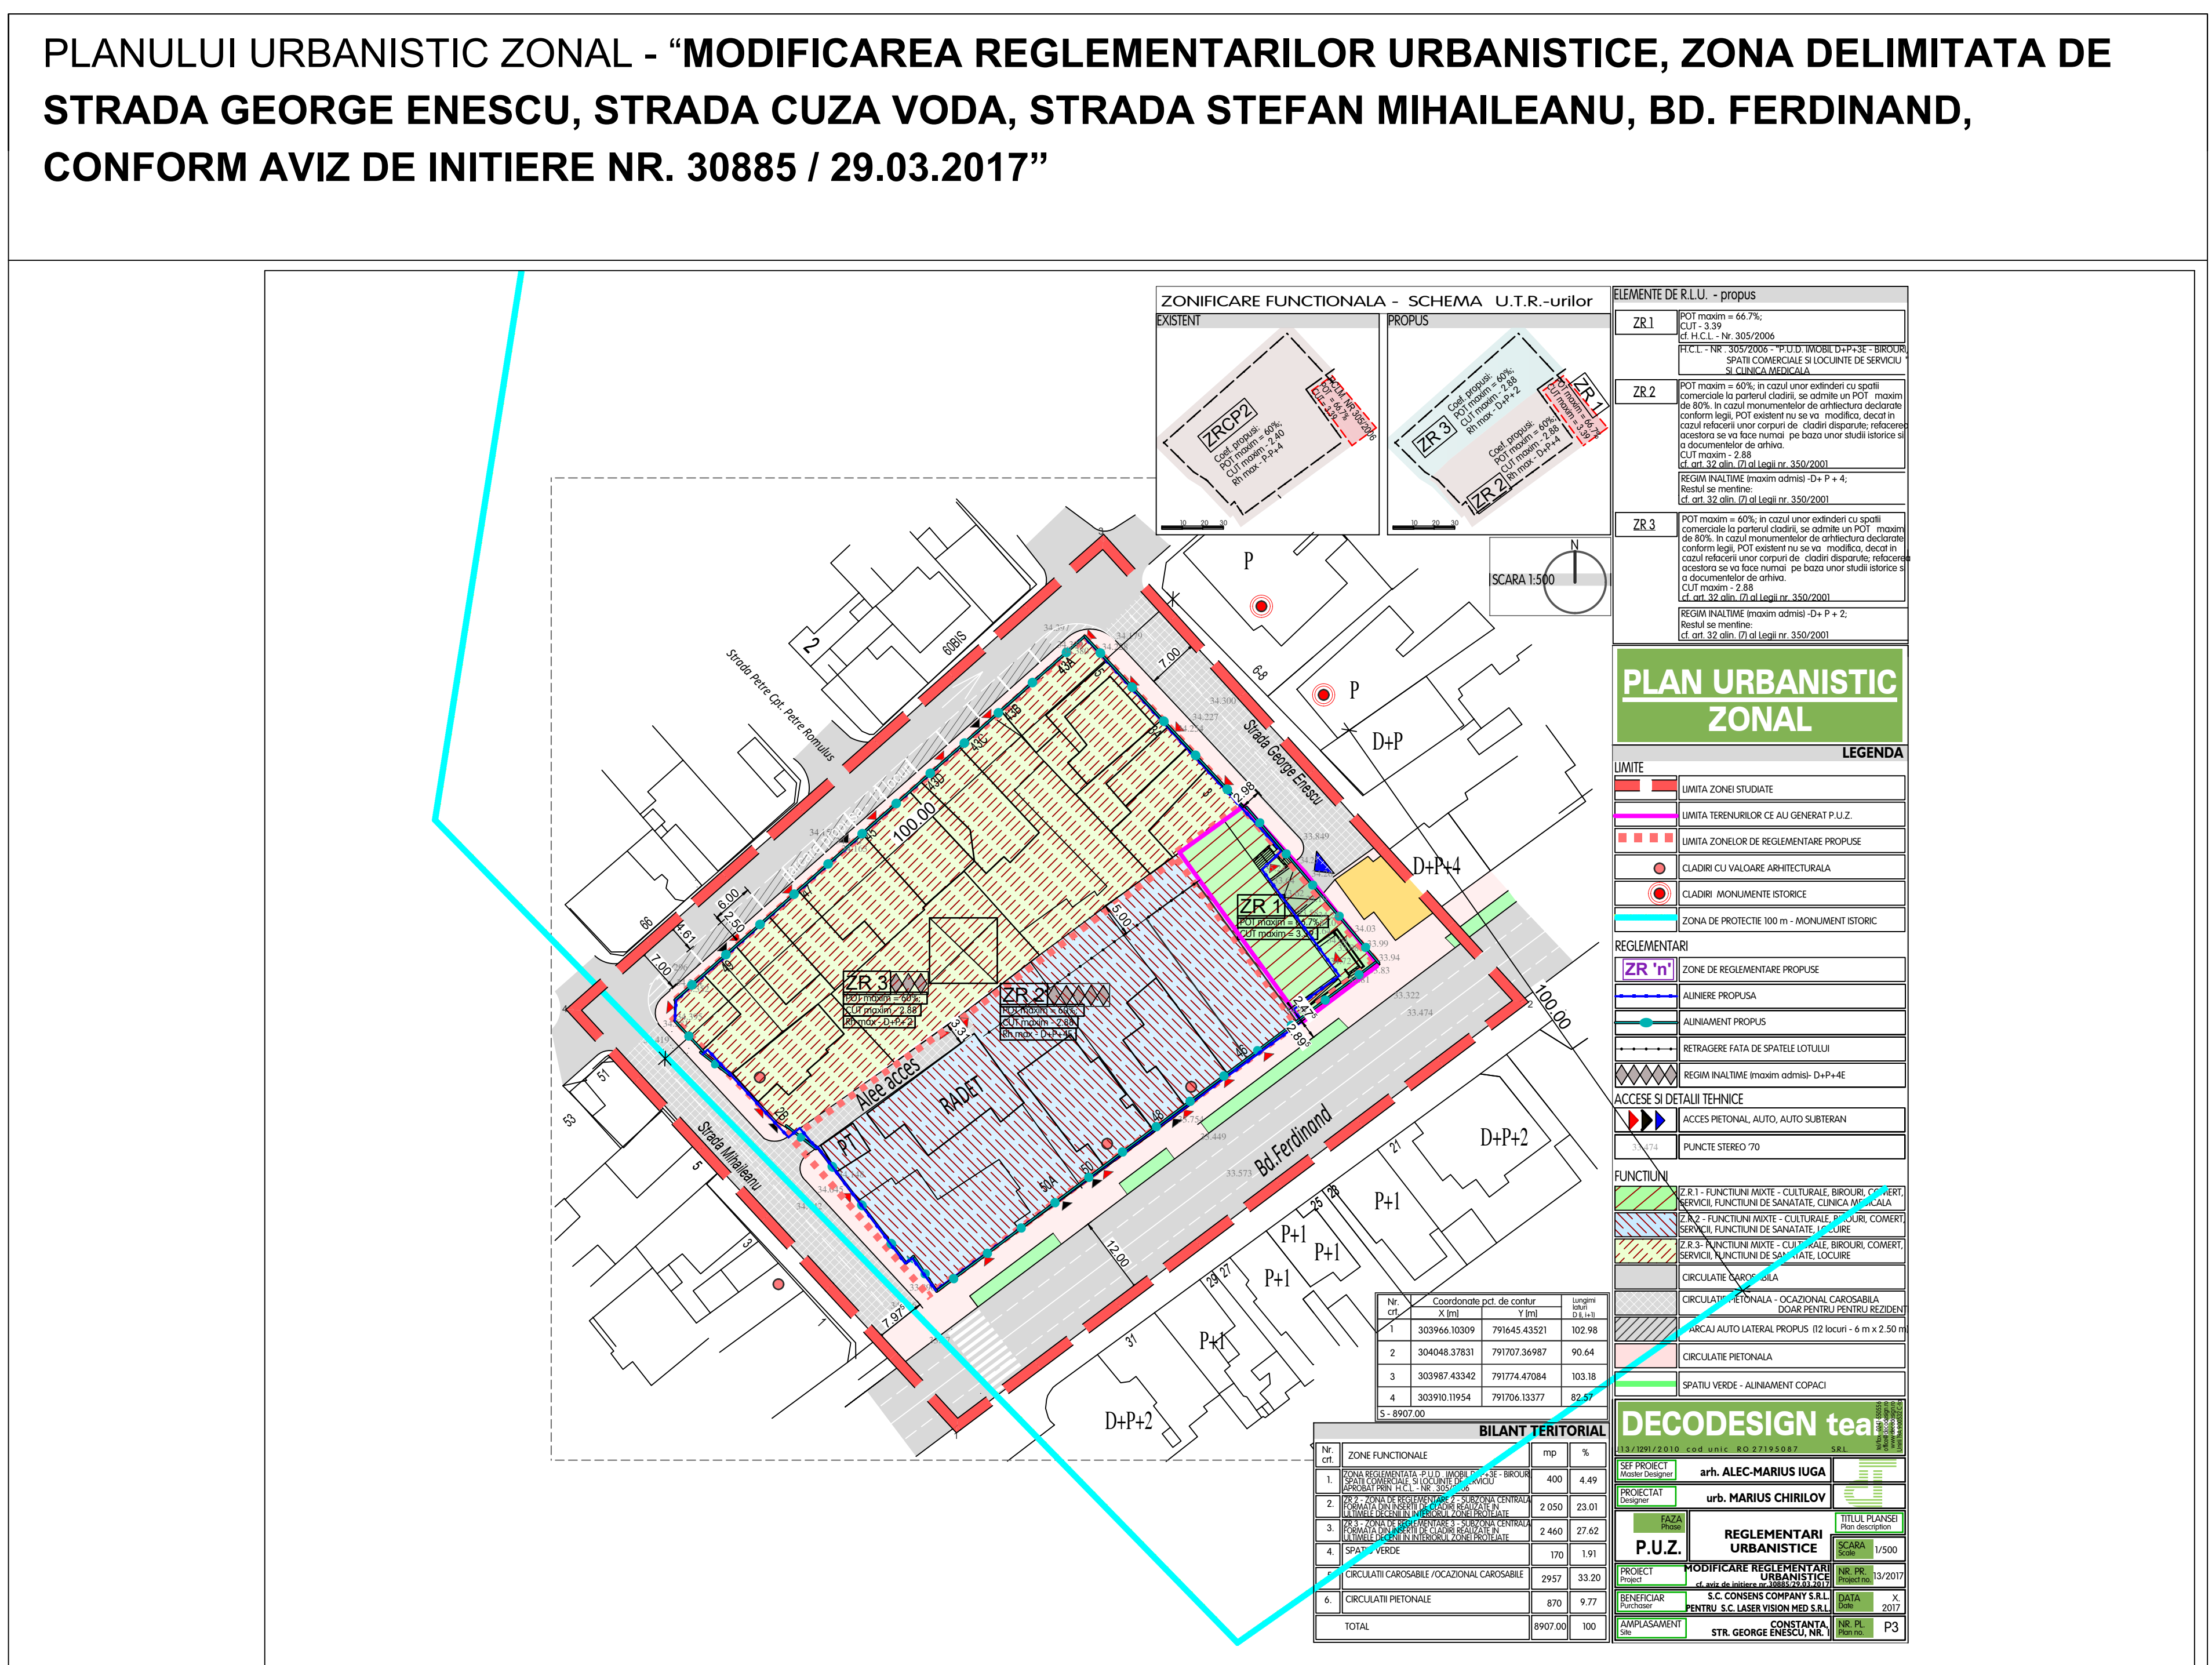

PUBLICUL ESTE INVITAT SA TRANSMITA OBSERVATII SI PROPUNERI

asupra documentelor disponibile la sediul Primariei Municipiului Constanta, Bd. Tomis nr.51 et. 2 camera 212 in perioada 26.03.2018 -20.04.2018 intre orele 08⁰⁰ -16⁰⁰ Publicul este invitat sa participe la dezbaterile publice organizate la sediul Primariei Municipiului Constanta, sala de sedinte in data de 13.04.2018 ora 10⁰⁰ - 11⁰⁰

Raspunsul la observatiile trimise va fi pus la dispozitia publicului la sediul Primariei Municipiului Constanta, Bd. Tomis nr.51 et. 2 camera 212 in 5 zile lucratoare de la data primirii.

Persoana responsabila cu informarea si consultarea publicului

ARH. IUGA ALEC MARIUS tel. 0744.586.412 , - URB. MARIUS CHIRILOV - 0744.586.980