


ANUNT DE CONSULTARE ASUPRA PROPUNERILOR PRELIMINARE PLAN URBANISTIC DE DETALIU CONSTRUIRE LOCUINTA INDIVIDUALA S+P+1E ,PISCINA, IMPREJMUIRE TEREN,PALAZU MARE -TARLA 51, PARCELA A468/11 - LOT1 (STR. IULIU MANIU),MUN.CONSTANTA

INITIATOR: CIORANU MARIUS si IRINA
ELABORATOR: SC ED COM '96 SRL

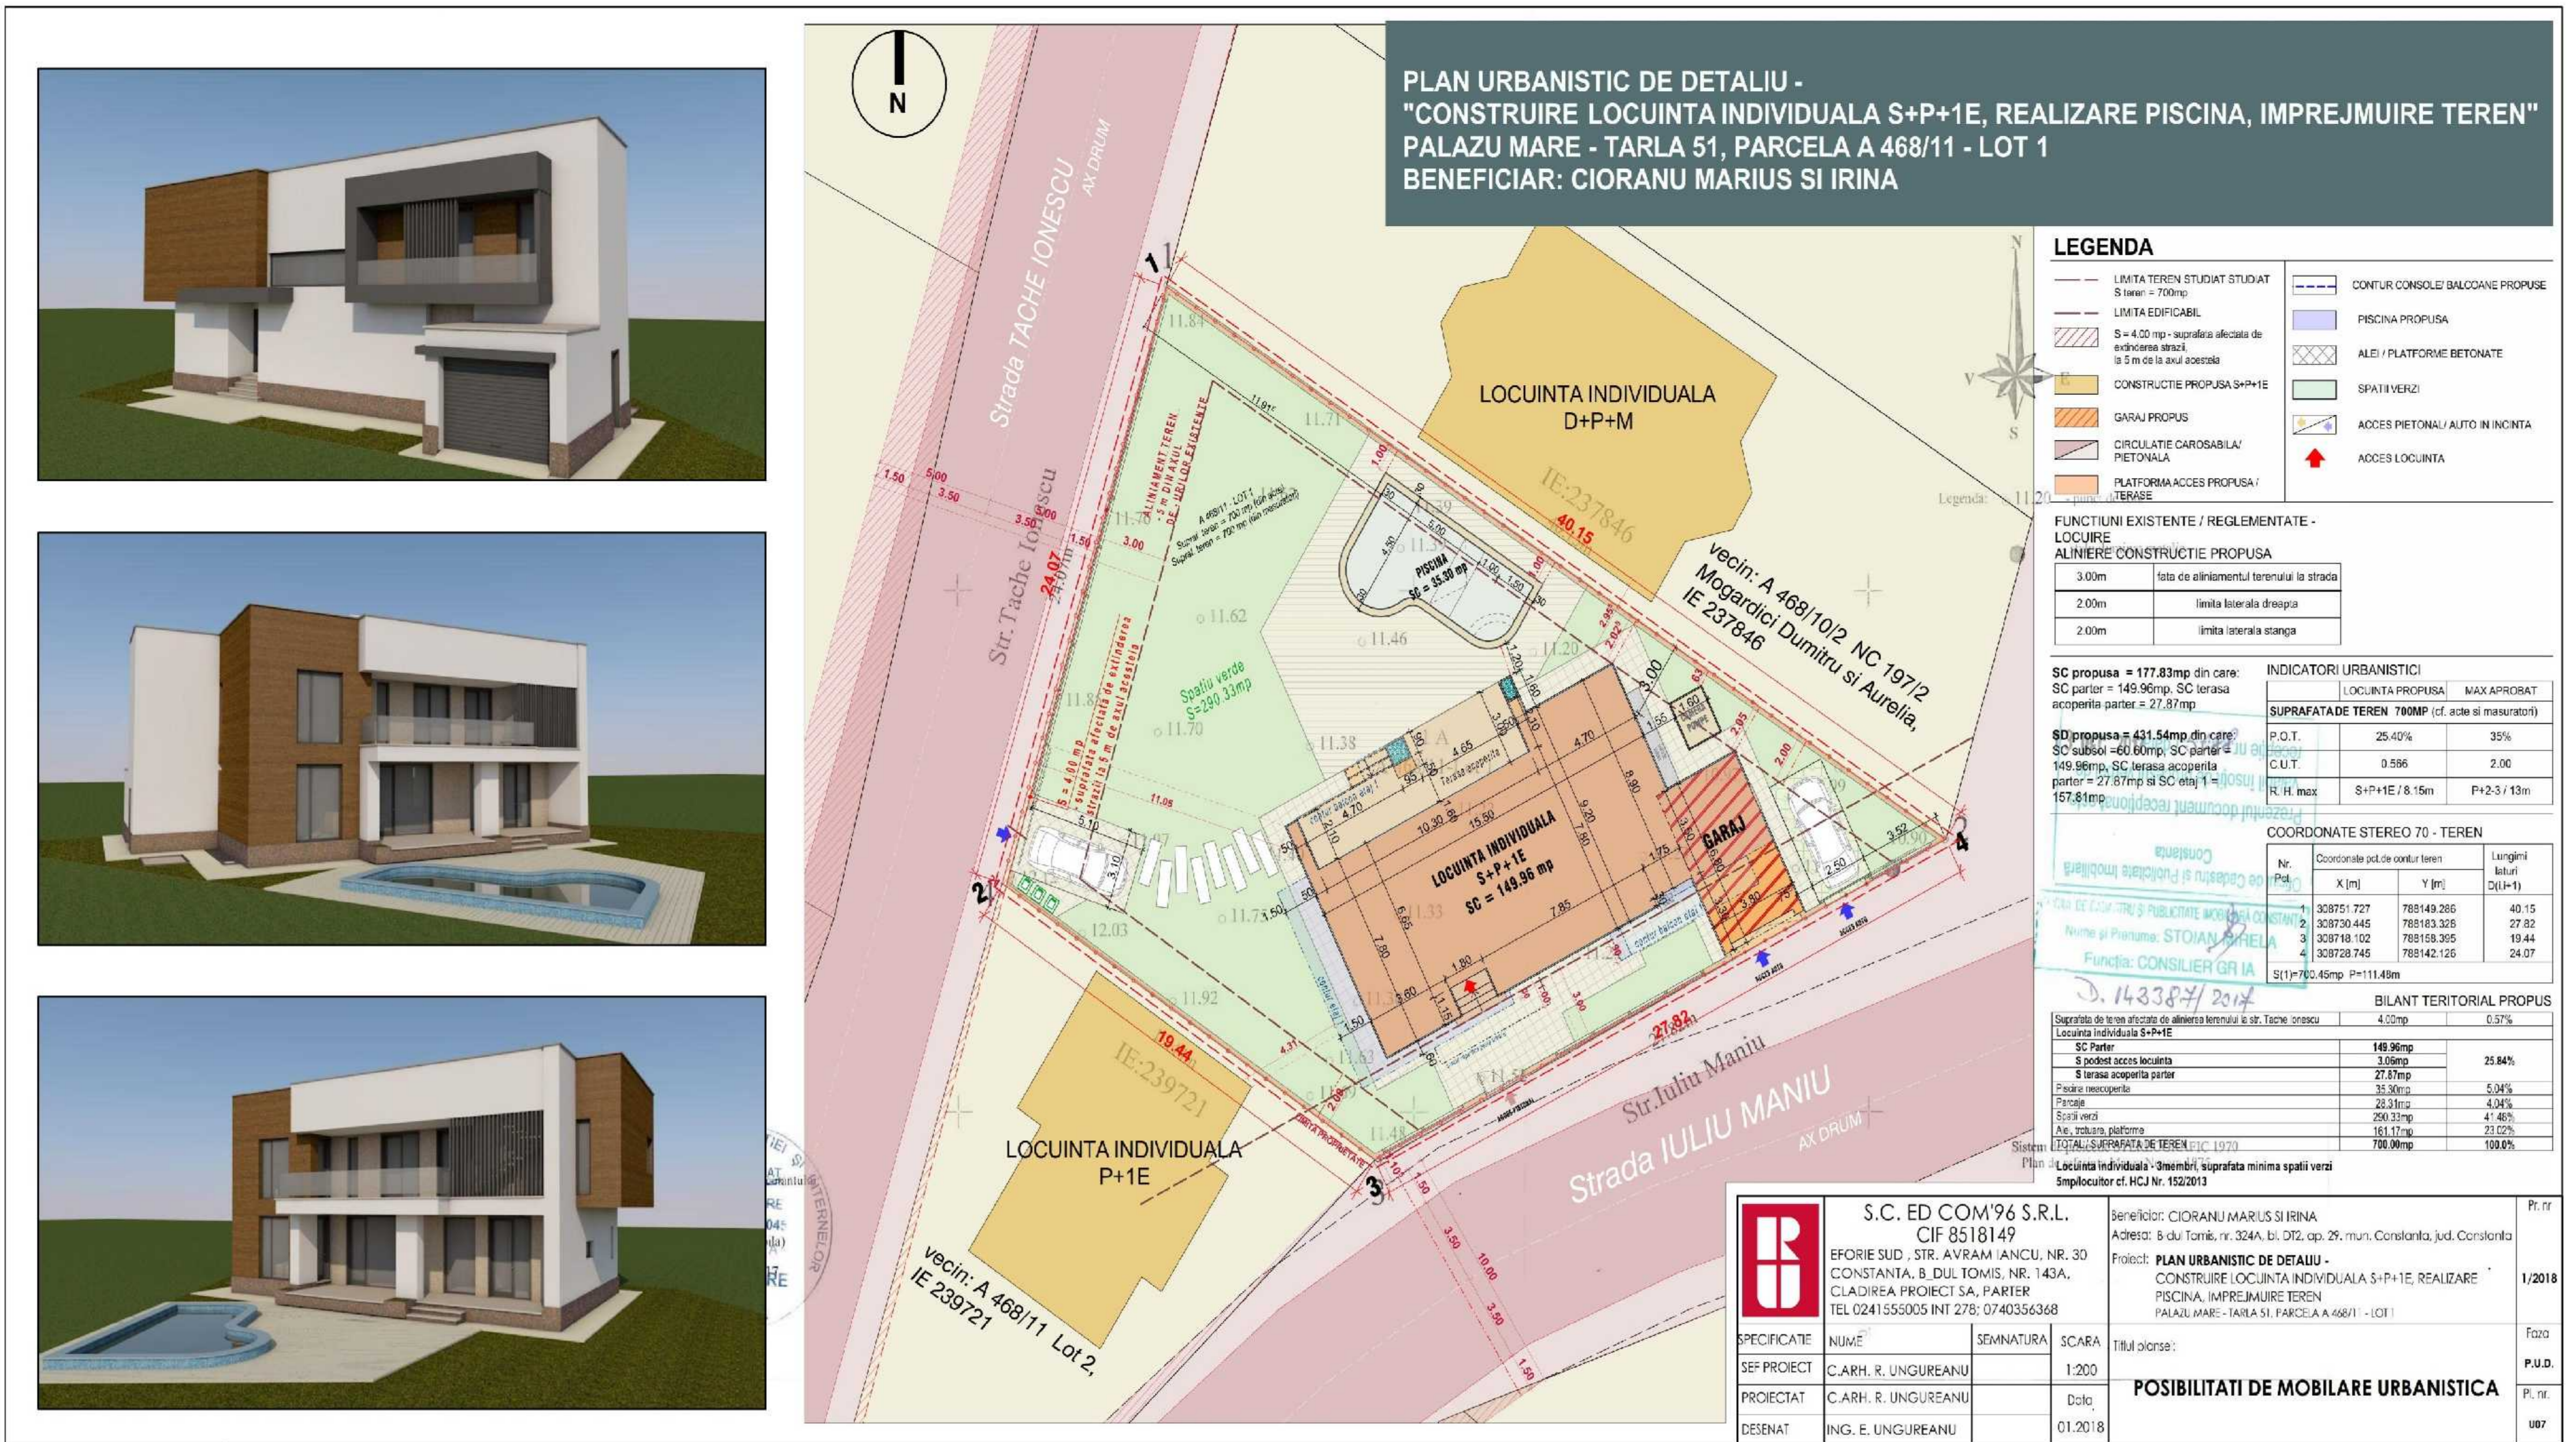

**PUBLICUL ESTE INVITAT SA TRANSMITA OBSERVATII ASUPRA DOCUMENTELOR
DISPONIBILE LA SEDIUL PRIMARIEI MUNICIPIULUI CONSTANTA - BD. TOMIS NR. 51,
ETAJ 1, SERVICIUL STRATEGII SI PLANIFICARE URBANA,**

IN PERIOADA 04.06.2018 - 19.06.2018 INTRE ORELE 08:00 - 16:00, prin email:

primarie@primaria-constanta.ro,

prin posta la adresa Primaria Municipiului Constanta - Bd. Tomis, nr. 51, etaj 1, Serviciul Strategii
si Planificare Urbana sau

la registratura Primariei municipiului Constanta, la Centrul de Informare Cetateni,
din incinta City Park Mall - Bd. Al. Lapusneanu nr. 116C

- BIROUL STRATEGII URBALE VA COLECTA SI VA TRANSMITE ELABORATORULUI/INITIATORULUI
EVENTUALELE OBSERVATII FORMULATE;
- INITIATORUL/ ELABORATORUL ARGUMENTEAZA (NE)PRELUAREA OBSERVATIILOR FORMULATE
- RASPUNSUL LA OBSERVATIILE TRANSMISE IN SCRIS VA FI COMUNICAT IN SCRIS DE CATRE PRIMARIA
MUNICIPIULUI CONSTANTA
- PERSOANA RESPONSABILA CU INFORMAREA SI CONSULTAREA PUBLICULUI: INSPECTOR SIMINA
STAICULESCU

DATE CONTACT ELABORATOR:0740356368 C.Arh.UNGUREANU RODICA

email:office.edcom@gmail.com

**ETAPELE PRECONIZATE PENTRU CONSULTAREA PUBLICULUI PANA LA APROBAREA PLANULUI: CONFORM
H.C.L. NR. 322/2016 PRIVIND APROBAREA REGULAMENTULUI DE INFORMARE SI CONSULTARE A
PUBLICULUI IN ELABORAREA SAU REVIZUIREA PLANURILOR DE URBANISM LA NIVELUL MUNICIPIULUI
CONSTANTA**

**ETAPA ELABORARII PROPUNERILOR - CONSULTAREA DOCUMENTATIEI 04.06.2018 - 19.06.2018(15 ZILE
CALENDARISTICE)**

- COMUNICAREA REZULTATELOR 20.06.2018 - 30.06.2018 (10 ZILE CALENDARISTICE)