

PRIMARIA MUNICIPIULUI CONSTANTA


DATA ANUNTULUI: 15.01.2020

ANUNT DE CONSULTARE ASUPRA PROPUNERILOR PRELIMINARE PLAN URBANISTIC ZONAL

DELIMITAT DE STR.UNIRII SI ALEI CAROSABILE, CONSTANTA, JUD.CONSTANTA

INITIATOR: S.C. SUNRISE TOURS S.R.L.

ELABORATOR: S.C. URBAN ARTGRID S.R.L.

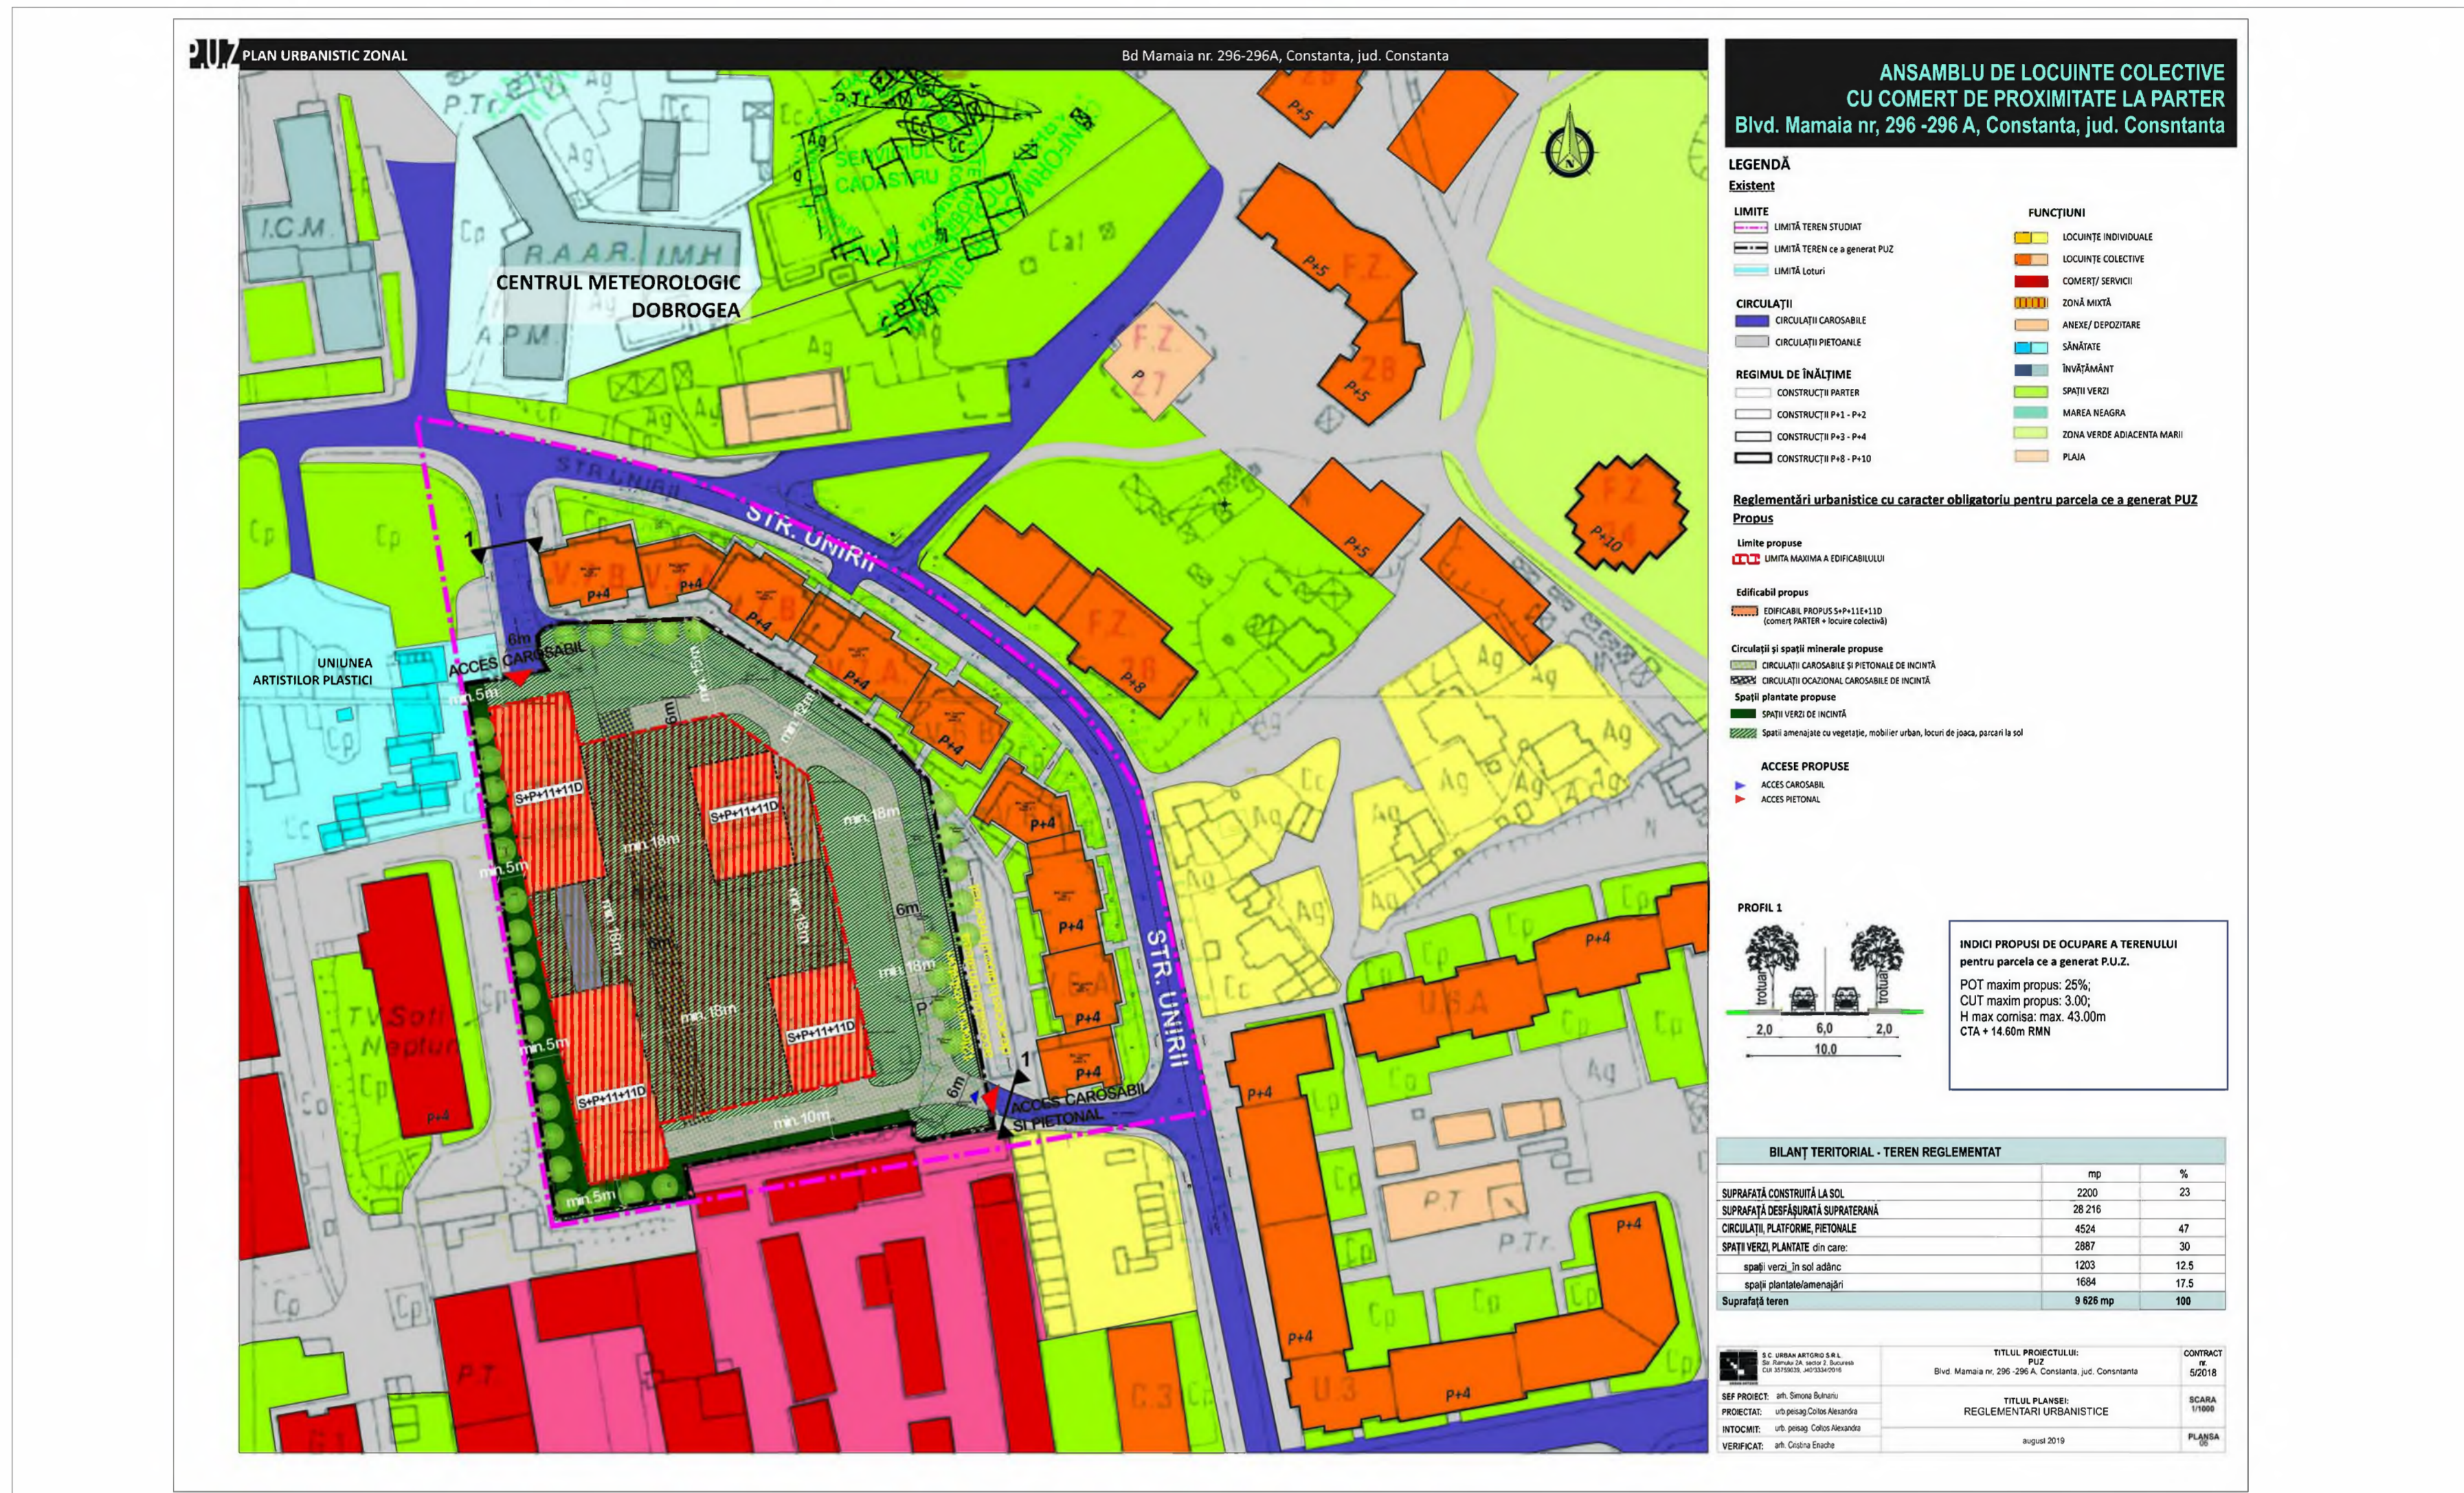

PUBLICUL ESTE INVITAT SA TRANSMITA OBSERVATII SI PROPUNERI

privind elabrarea propunerilor pentru Planul Urbanistic Zonal in perioada **15 ianuarie - 9 februarie 2020**

PUBLICUL ESTE INVITAT SA PARTICIPE LA DEZBATEREA PUBLICA

ORGANIZATA LA SEDIUL PRIMARIEI MUNICIPIULUI CONSTANTA, BD.TOMIS 51,

IN DATA DE 3.02.2020, INTRE ORELE 11.00-12.00

OBSERVAȚIILE SUNT NECESARE ÎN VEDEREA ETAPEI DE ELABORARE A PROPUNERILOR SI VOR FI TRANSMISE IN SCRIS PRIN TRANSMITEREA ACESTORA IN FORMAT ELECTRONIC PRIN E-MAIL LA ADRESA primarie@primaria-constanta.ro, PRIN POSTA LA ADRESA BD. TOMIS, NR.51 SAU DEPUSE LA REGISTRATURA PMC, LA CENTRUL DE INFORMARE CETATENI (CIC) SITUAT IN INCINTA CITY PARC MALL, BD. ALEXANDRU LAPUSNEANU NR. 116C.

BIROUL STRATEGII SI PLANIFICARE URBANA VA COLECTA SI VA TRANSMITE PROIECTANTULUI/ INITIATORULUI EVENTUALELE OPINII/OBSERVATII FORMULATE INITIATORUL/ELABORATORUL ARGUMENTEAZA NE)PRELUAREA OPINIILOR, OBSERVATIILOR FORMULATE

PERSOANA RESPONSABILA CU INFORMAREA SI CONSULTAREA PUBLICULUI:
INSPECTOR SIMINA STAICULESCU ADRESA: PRIMARIA MUN.CONSTANTA, BD.TOMIS NR.51, ETAJ 1, BIROUL STRATEGII SI PLANIFICAREA URBANA, CAMERA121
DATE DE CONTACT ELABORATOR: butnariu_simona2000@yahoo.com

ETAPELE PRECONIZATE PENTRU CONSULTAREA PUBLICULUI PANA LA APROBAREA PLANULUI: CONFORM H.C.L. NR. 322/2016 PRIVIND APROBAREA REGULAMENTULUI DE INFORMARE SI CONSULTARE A PUBLICULUI IN ELABORAREA SAU REVIZUIREA PLANURILOR DE URBANISM LA NIVELUL MUN. CONSTANTA

- > ETAPA ELABORĂRII PROPUNERILOR - CONSULTARE DOCUMENTAȚIEI 15.01.2020-9.02.2020
- > DEZBATERE PUBLICA - 3.02.2020 INTRE ORELE 11.00-12.00
- > COMUNICAREA REZULTATELOR - 19.02.2020