


ANUNT DE CONSULTARE ASUPRA PROPUNERILOR PRELIMINARE P.U.D. "LOCUINTA INDIVIDUALA P+1E"

ADRESA: MUNICIPIUL CONSTANTA, STRADA CHILIEI, NR.22, LOT 2
INITIATOR: CIOCIRLAU ADELA si CIOCIRLAU DRAGOS
ELABORATOR: ARHITECTONIC S.R.L.

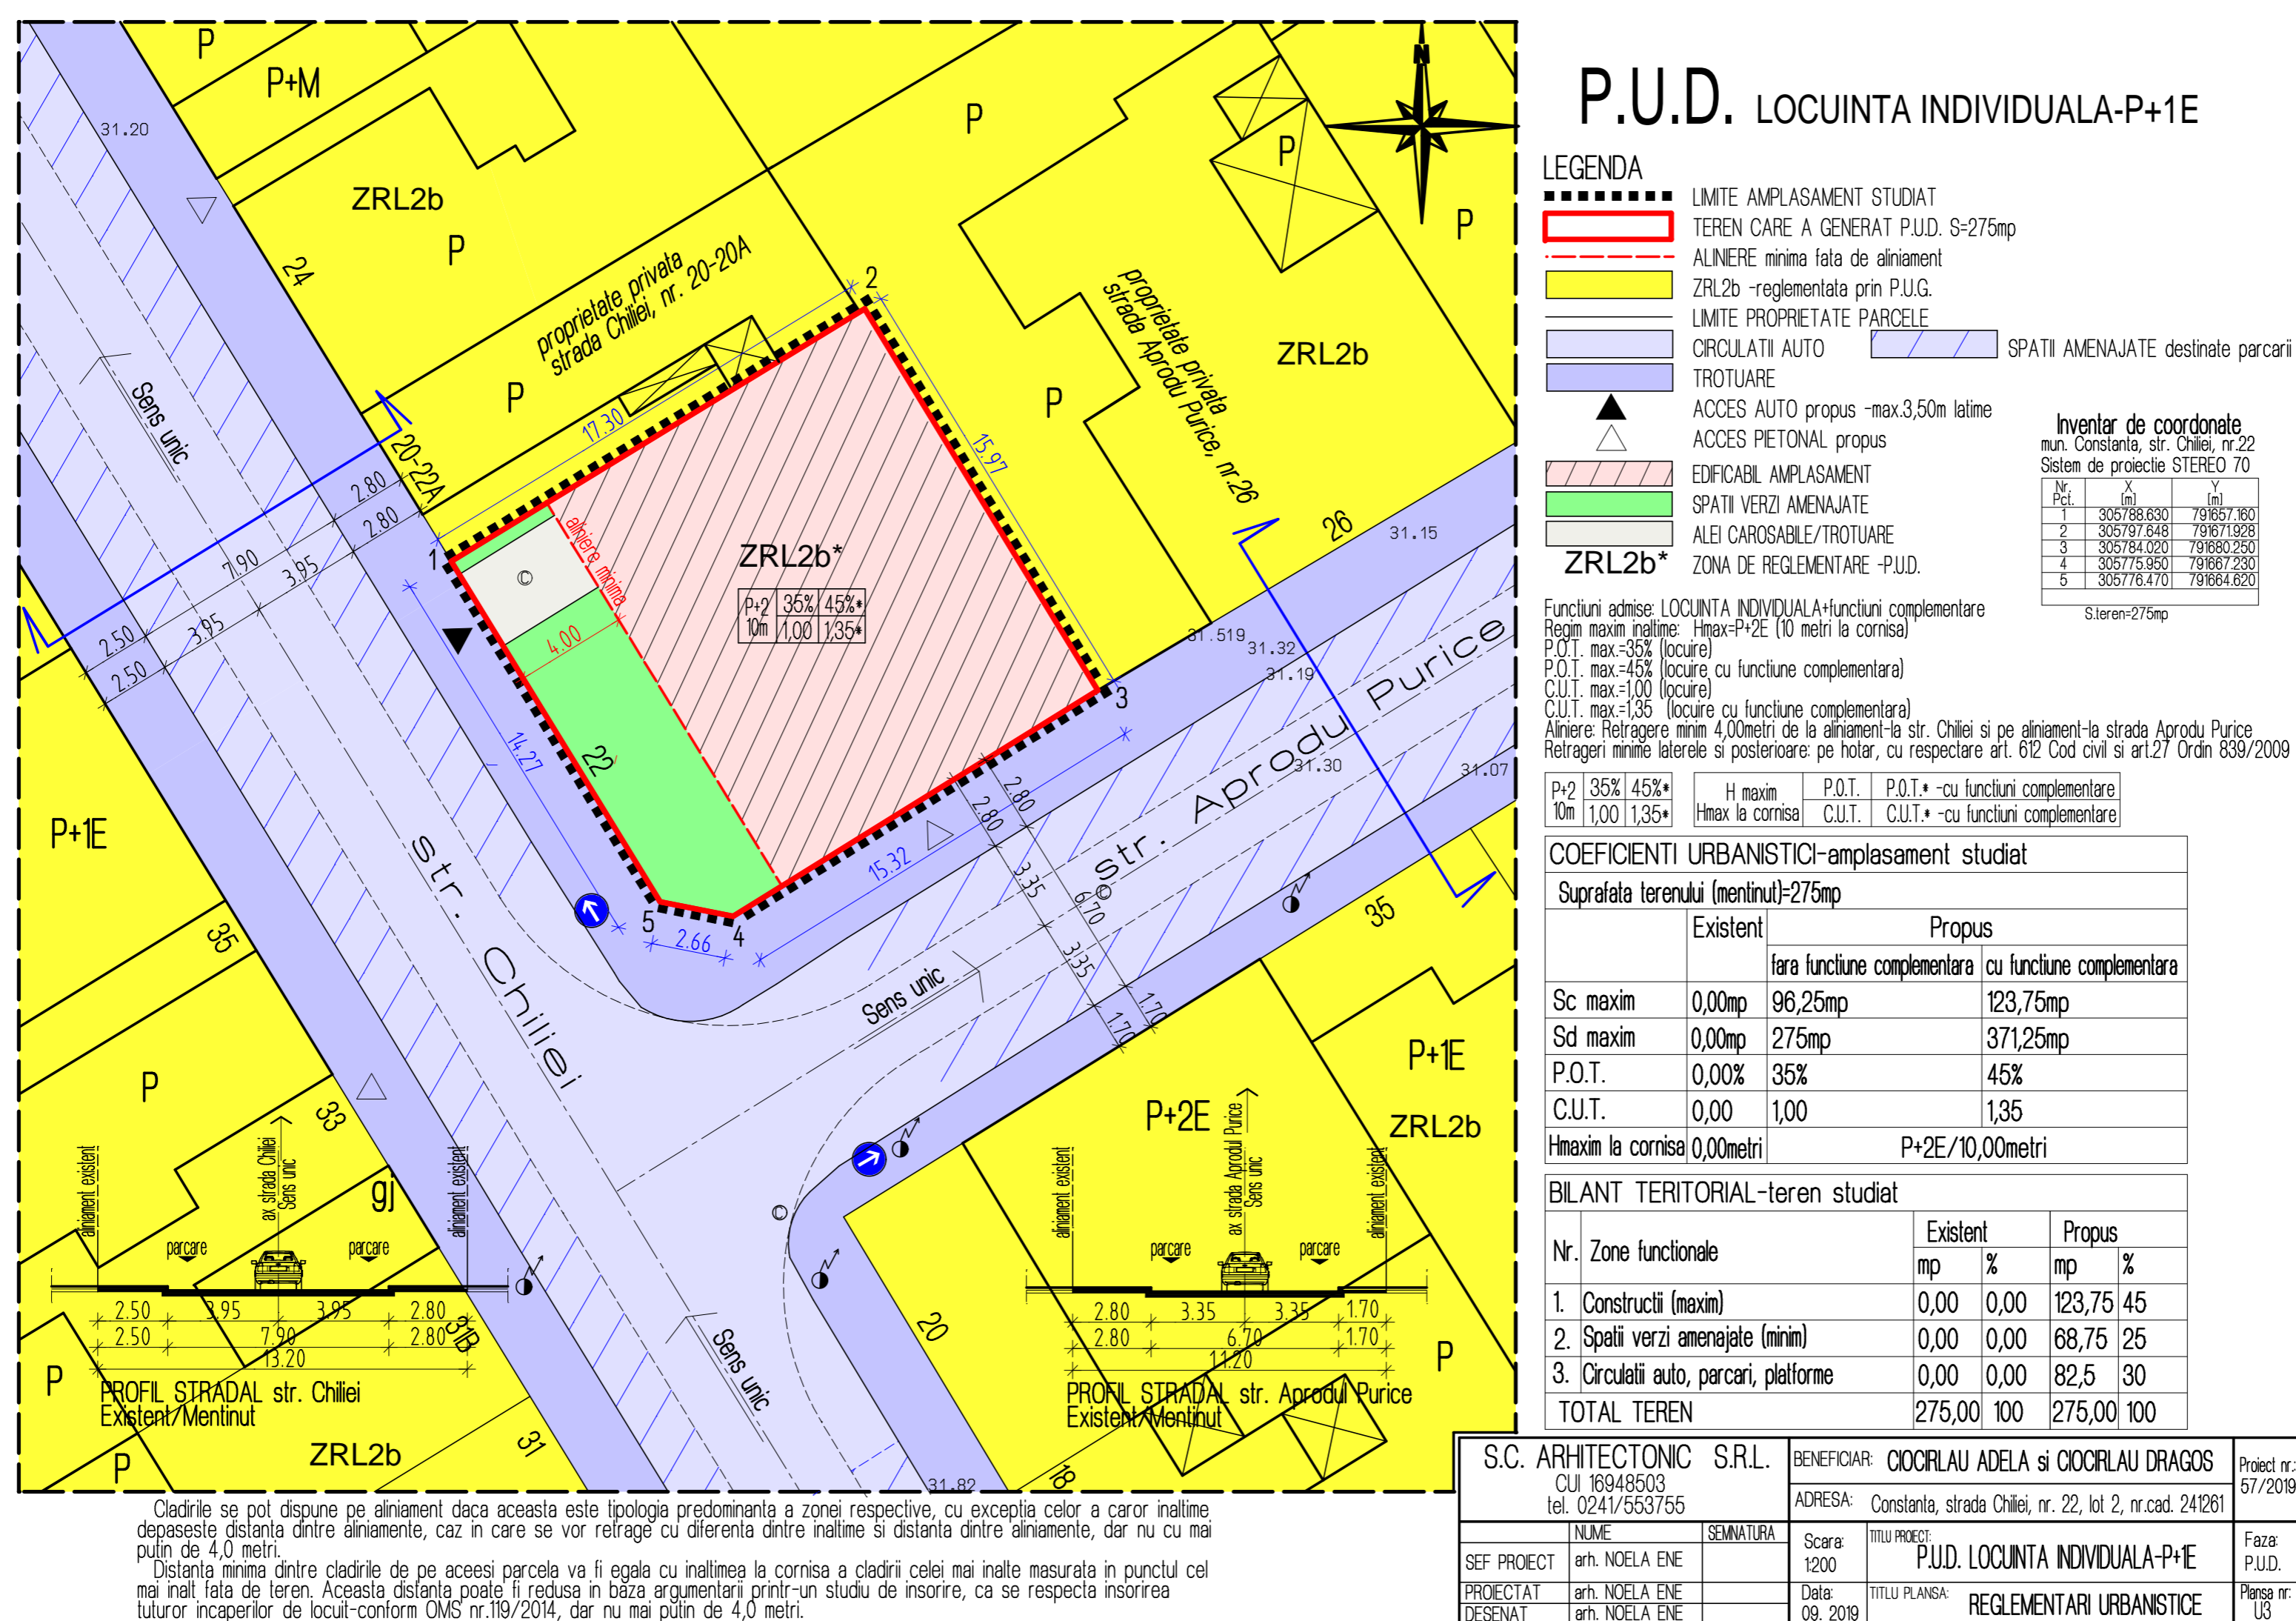

PUBLICUL ESTE INVITAT SA TRANSMITA OBSERVATII

ASUPRA DOCUMENTELOR DISPONIBILE LA SEDIUL PRIMARIEI MUNICIPIULUI CONSTANTA,
BD. TOMIS, NR. 51, ETAJ 1-SERVICIUL STRATEGII SI PLANIFICARE URBANA, CAMERA 121,
IN PERIOADA 28.02.2020-14.03.2020, ORELE 8.00-16.00,

PRIN E-mail: primarie@primaria-constanta.ro

PRIN POSTA la adresa: Primaria Municipiului Constanta, Bd. Tomis, nr. 51, etaj 1,
cam. 121, Serviciul Strategii si Planificare Urbana sau

LA REGISTRATURA Primariei Municipiului Constanta, la Centrul de Informare Cetateni
din incinta City Park Mall, Bd. Al. Lapusneanu, nr.116C

- BIROUL STRATEGII URBALE VA COLECTA SI VA TRANSMITE ELABORATORULUI/INITIATORULUI EVENTUALELE OBSERVATII FORMULATE;
- ELABORATORUL/INITIATORUL ARGUMENTEAZA (NE)PRELUAREA OBSERVATIILOR FORMULATE;
- RASPUNSUL LA OBSERVATIILE TRANSMISE IN SCRIS VA FI COMUNICAT DE CATRE PRIMARIA MUNICIPIULUI CONSTANTA;

PERSOANA RESPONSABILA CU INFORMAREA SI CONSULTAREA PUBLICULUI:

INSPECTOR SIMINA STAICULESCU

ADRESA: BD. TOMIS, NR. 51, ETAJ 1, CAM.121, SERVICIUL STRATEGII SI PLANIFICARE URBANE

DATE DE CONTACT ELABORATOR: telefon 0744315803; E-mail: noelaene@gmail.com

ETAPELE PRECONIZATE PENTRU CONSULTAREA PUBLICULUI PANA LA APROBAREA PLANULUI, CONFORM H.C.L. NR. 322/2016 PRIVIND APROBAREA REGULAMENTULUI DE INFORMARE SI CONSULTARE A PUBLICULUI IN ELABORAREA SAU REVIZUIREA PLANURILOR DE URBANISM LA NIVELUL MUNICIPIULUI CONSTANTA:

- ETAPA ELABORARII PROPUNERILOR-CONSULTAREA DOCUMENTATIEI: 28.02.2020-14.03.2020 (15 ZILE)
- COMUNICAREA REZULTATELOR: 25.03.2020 (10 ZILE)