


RELEVU CRESA

SCARA 1:200

Nr. Cadastral al terenului 201258 (1819)	Suprafata (mp)	Adresa imobilului aleea Cutezatorilor nr. 7, bl. D, parter, Cresa nr. 18, Constanta
Cartea Funciara colectiva nr.		UAT
Cod unitate individuala (U)	201255-01-016	CF individuala
		CONSTANTA

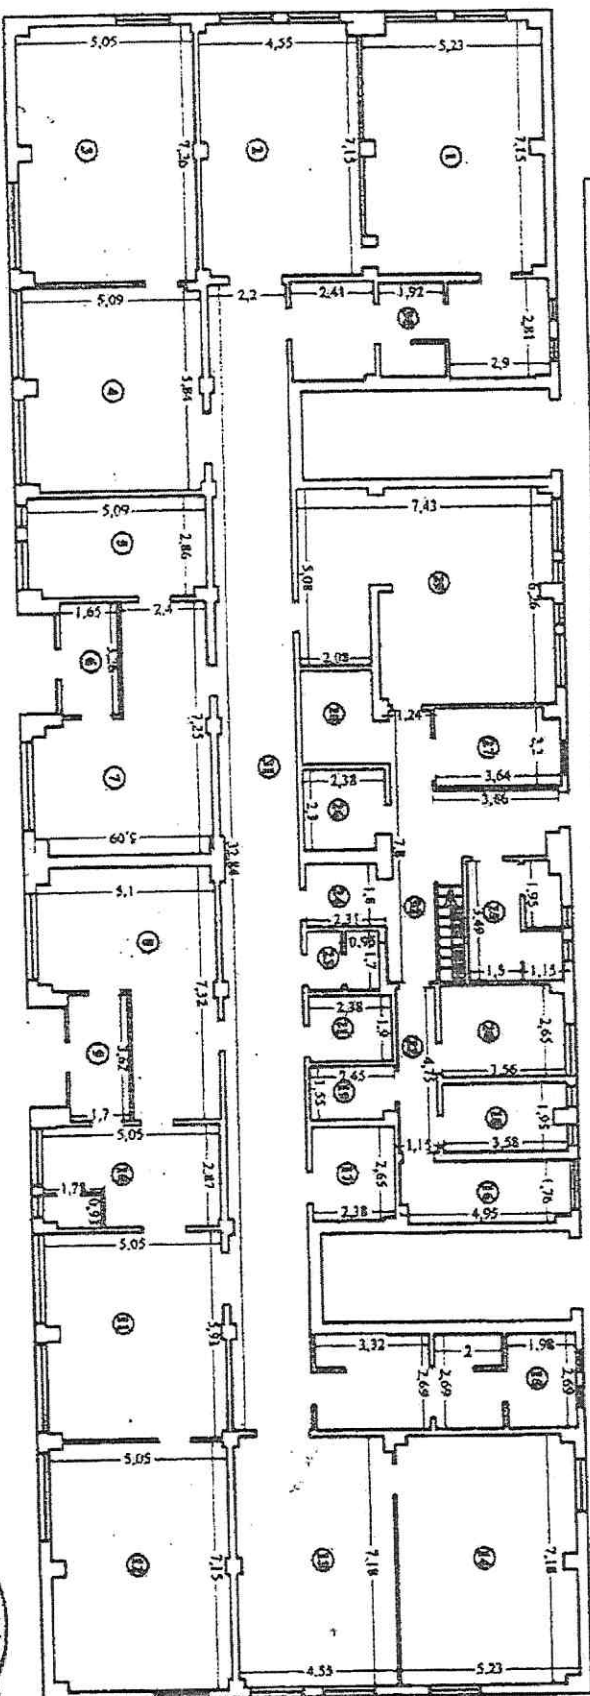

Nr. Incapere	Denumire incapere	Suprafata utila (mp)	Nr. Incapere	Denumire Incapere	Suprafata utila (mp)
1	Camera grupa cresa	36.12	18	Usatoare	6.80
2	Sala de mese	32.22	19	Camera rufe	3.71
3	Magazie echipament	36.20	20	Spalatorie	9.34
4	Biru	29.33	21	Depozit	4.52
5	Biru	14.37	22	Hol	5.46
6	Hol	5.37	23	W.C.	3.43
7	Camera primarie	27.36	24	Camera frig	3.74
8	Camera primarie	26.99	25	Vestiar	8.98
9	Hol	6.24	26	Spalator	5.34
10	Izolator	12.71	27	Camera	7.83
11	Camera grupa cresa	29.78	28	Oficiu	5.97
12	Dormitor	13.65	29	Bucatarie	42.71
13	Camera grupa cresa	32.52	30	Grup sanitar	20.06
14	Dormitor	17.09	31	Hol	73.07
15	Grup sanitar	19.85	32	Hol	10.25
16	Calceorie	8.31			
17	Camera rufe	6.28			

Suprafata Utila=607.40mp
Suprafata Totala=607.40mp


Date: **20264/01-03-2018**

PR. NR. 1/2008	FAZA	BENEFICIAR: SERV. PUBLIC ADMINISTRARE CRESE STR. MALINULUI NR.4 CONSTANTA	DENUMIRE: SEDIU ADM. PT. SERV. PUBLIC ADMINISTR. CRESE STR. MALINULUI NR. 4 C-TA	SCARA: 1 : 100	DATA: 2008	DESEINAT	ING. HANU FLORIN
						PROIECTAT	ARH. IRINA GHIOCA
						SEF PROIECT	ARH. IRINA GHIOCA
						GH. 067	
						In nr. Registrare ORC: J 13/896/1991, CUI: R 1864609	
						TELEFON 0241/555005	
						B-dul TOMIS Nr.143A, CONSTANTA	
						1024	
						DIN ROMANIA	
						S.C. PROJECT S.A.	


*Nevedinta tehnica
Insa Strojka*

PREZENTA HOTARARE ESTE
CONFORMA CU ORIGINALUL
SECRETAR MUNICIPIUL
MARCELA ENACHE
Secretara
09.07.2008

apoxa' la HANU 314/2008

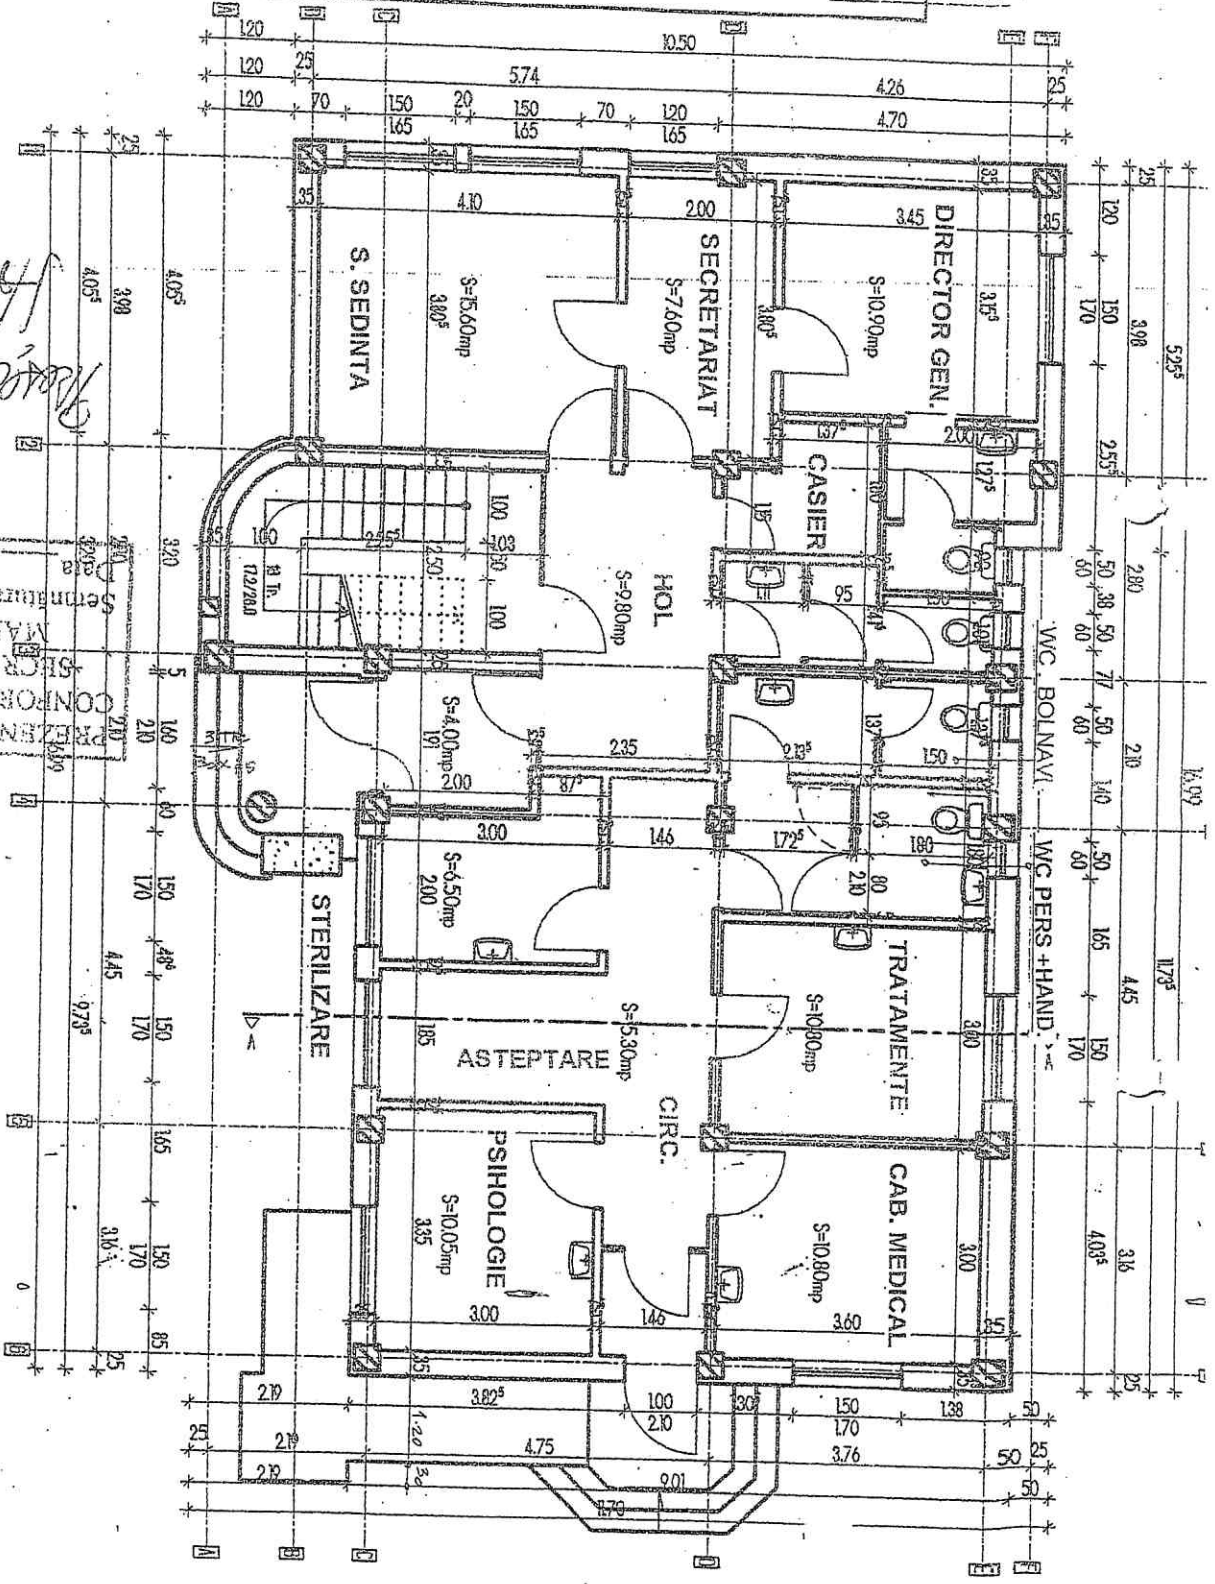

PL. NR.	TITLUL PLANȘEI: PLAN ETAJ	DATA:	2008	DESENAȚ:	ING. HANU FLORIN
		SCARA:	1:100	PROIECTAT:	ARH. IRINA GHIOCA
FAZA	DENUMIRE: SEDIU ADM. PT. SERVA. PUBLIC ADMINISTR. CREȘTE STR. MAIINULUI NR. 4 C-TA	B-dul TOMIS NR.143A, CONSTANȚA TELEFON 0241/555005 Nr. Inregistrare ORC: J 13/896/1991, CUI: R 1864609		SEF PROIECT	ARH. IRINA GHIOCA
PR. NR. 1/2008	BENEFICIAR: SERVA. PUBLIC ADMINISTRARE CREȘTE STR. MALINULUI NR.4 CONSTANTA	S.C. PROJECT S.A. B-dul TOMIS NR.143A, CONSTANȚA TELEFON 0241/555005 Nr. Inregistrare ORC: J 13/896/1991, CUI: R 1864609		GRUPUL ARHITECTURAL BIR ROMANIA 1024	

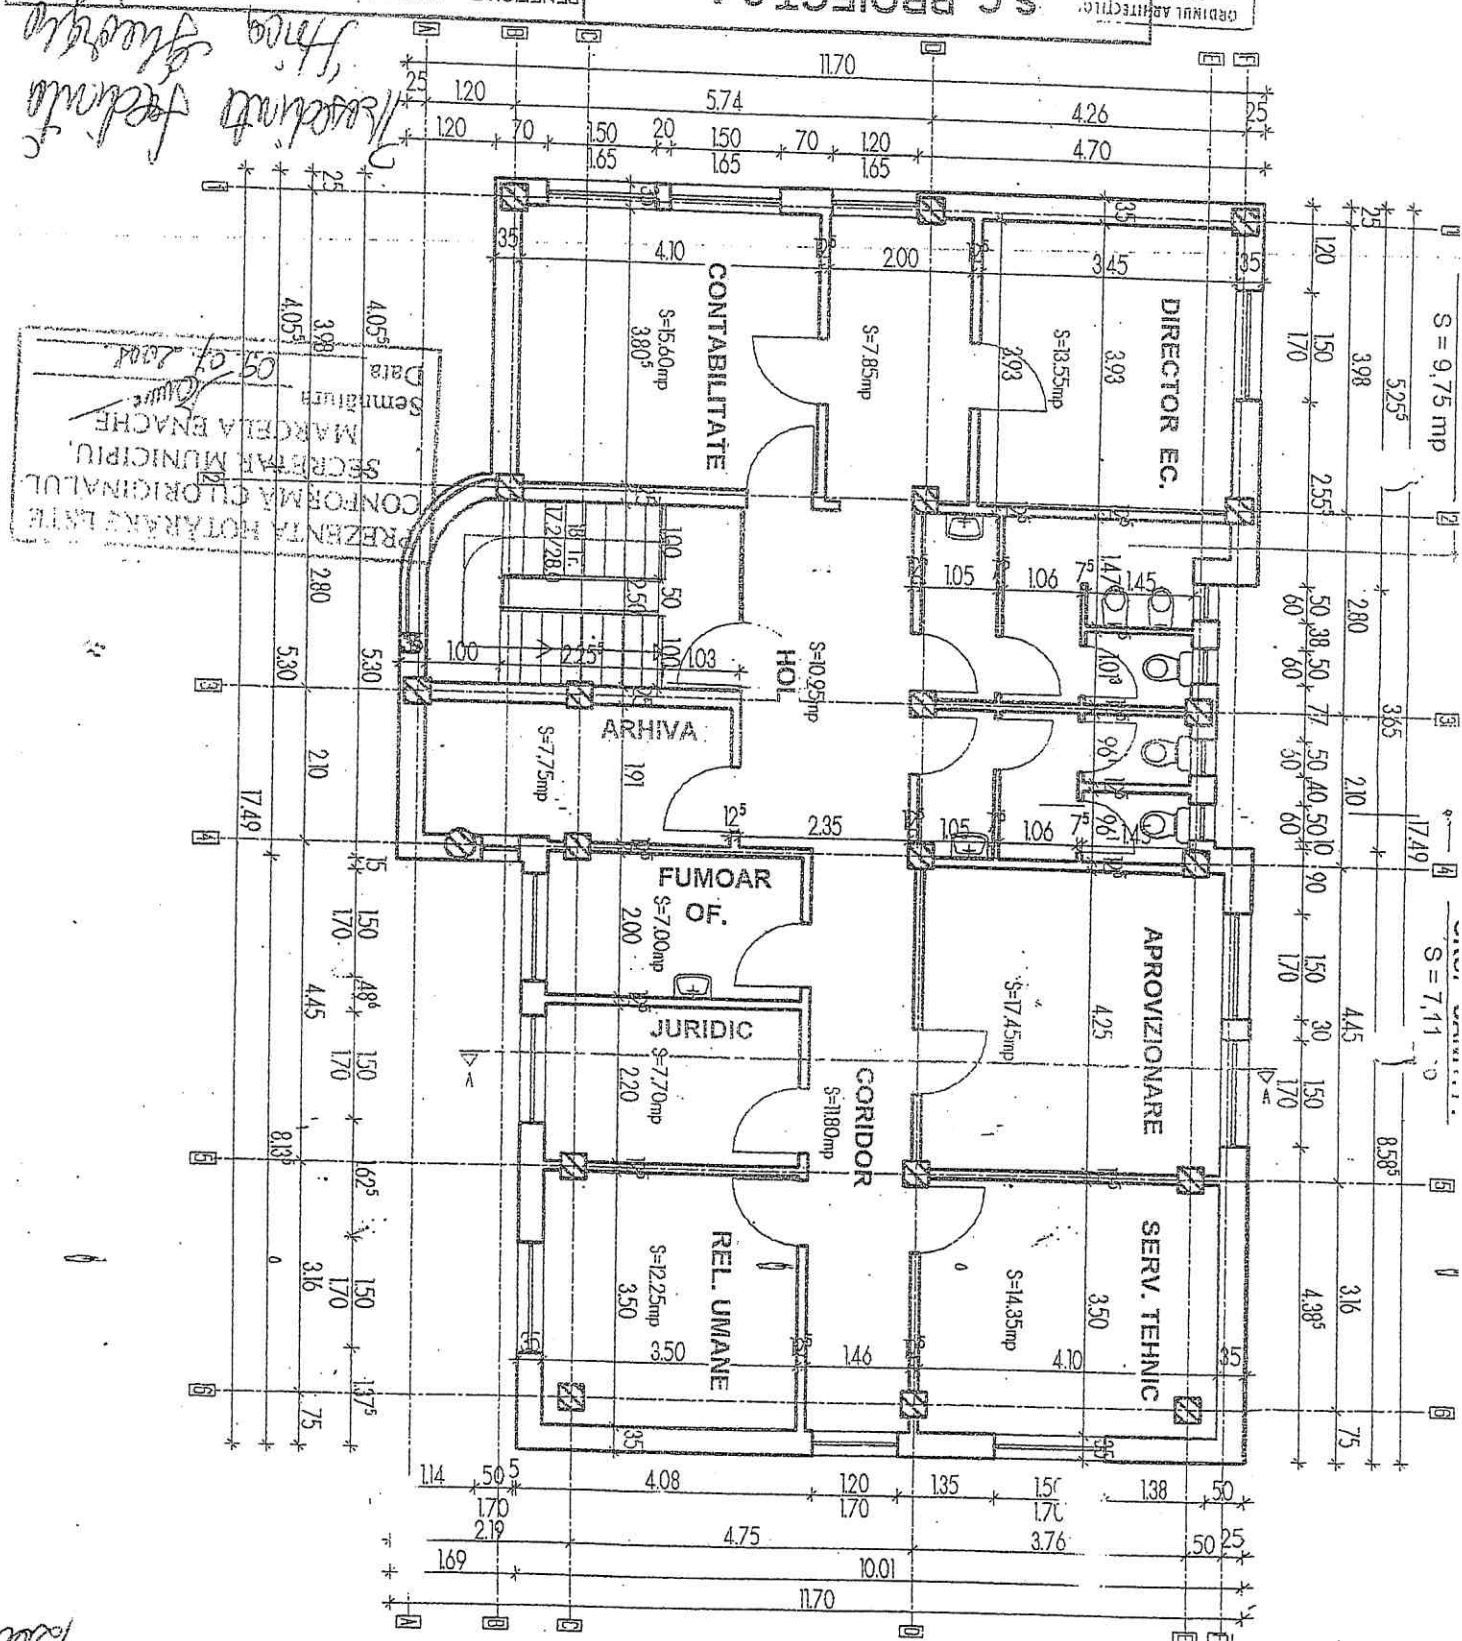

maxa de hol 314
1200